

DETALLE ESCALA 1:10

Cenefa de cierre con goteron y junta de dilatacion central. Incluye burlete tipo compriband  
Chapa acanalada

Lana de vidrio 50mm con foil de aluminio

Vigas-correas 70mmx100mmx2mm

Cielorraso placa cementicia. Pintura latex exterior segun pliego

Columna metalica 70mmx70mmx2mm a verificar por la contratista

Cielorraso placa desmontable tipo isover andina 25mm en su totalidad

Revestimiento placa cementicia + Pintura latex exterior segun pliego

Aislacion termica lana de vidrio 50mm

Placa roca de yeso + latex interior

Buñia perimetral metalica entre placa cementicia - mamposteria y buñia z entre placa cementicia - viga metalica.

Viga caño rectangular - bastidor 70mmx100mmX2mm a verificar por la contratista

Columna metalica-bastidor de 70mmx70mmX2mm. Se vinculará a mamposteria mediante planchuelas e insertos. a verificar por la contratista. (C1,C2,C3,C4)

Carpinteria de aluminio modena 1 segun pliego

Antepecho de hormigon armado siliconado espesor: 10cm


Estante de madera multilaminada fenolica 19mm revestido en formica y guardacantos de pvc.Ancho: 40cm, largo: 242cm Altura: 75cm. Mensulas regulables de hierro

Bloque de hormigon 19x19x39cm. Pintura siliconada hidrofuga transparente. Llevara refuerzos de 2 hierros del 8 cada 3 hiladas


Zocalo cajon hidrofugo  
Piso cerámico 30x30cm

Platea hormigon armado H21 espesor interior: 17cm deberá ser alisado para recibir solado cerámico. Espesor perimetral exterior: 10cm terminacion alisado rodillado.

Film polietileno 200 micrones  
Tosca compactada en 2 capas de 15cm,

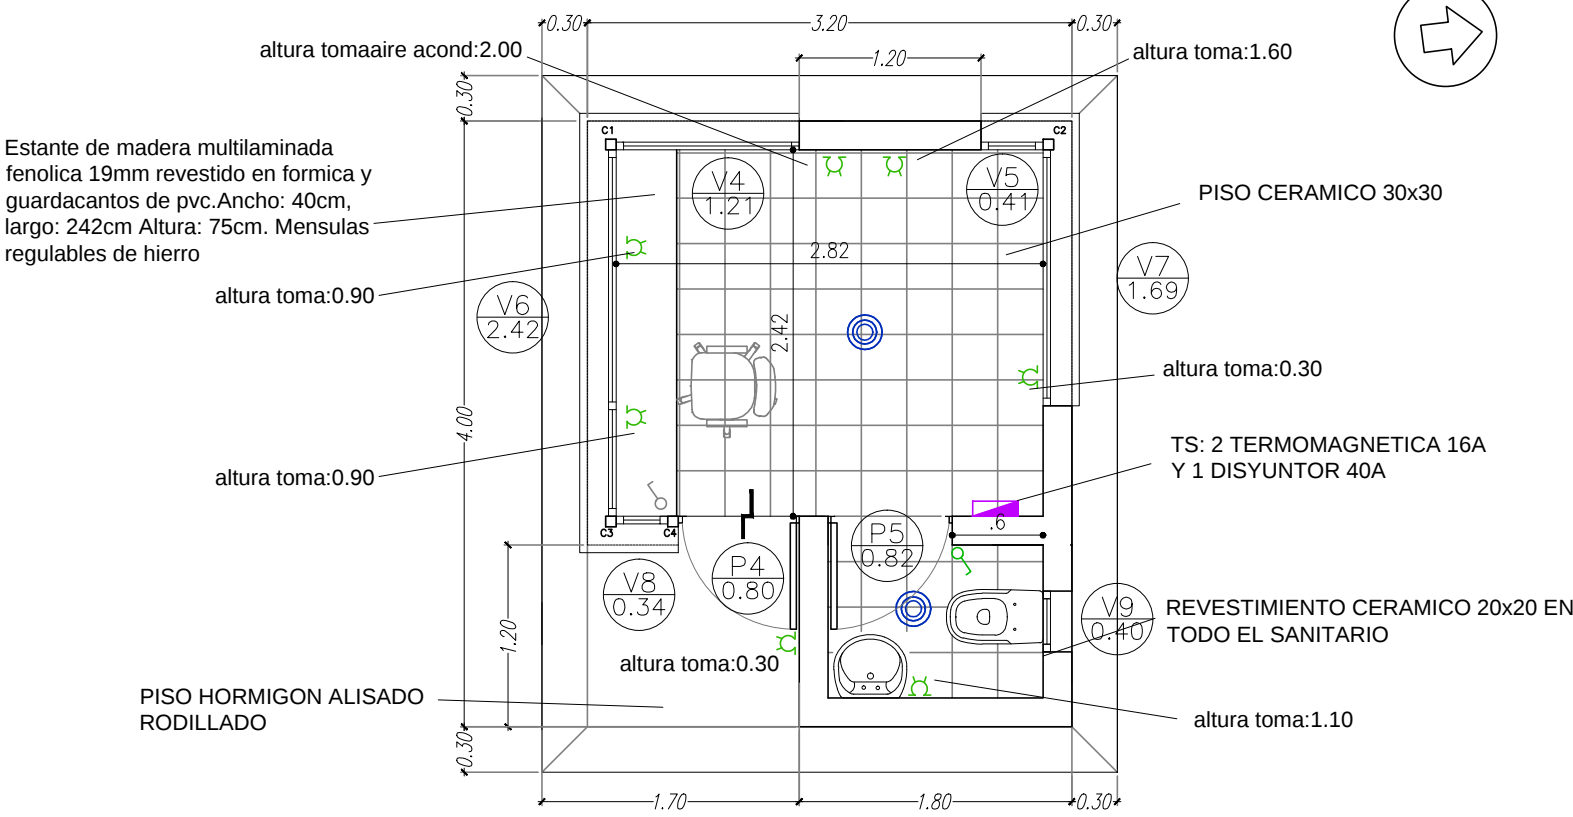


PLANA ESC. 1:50

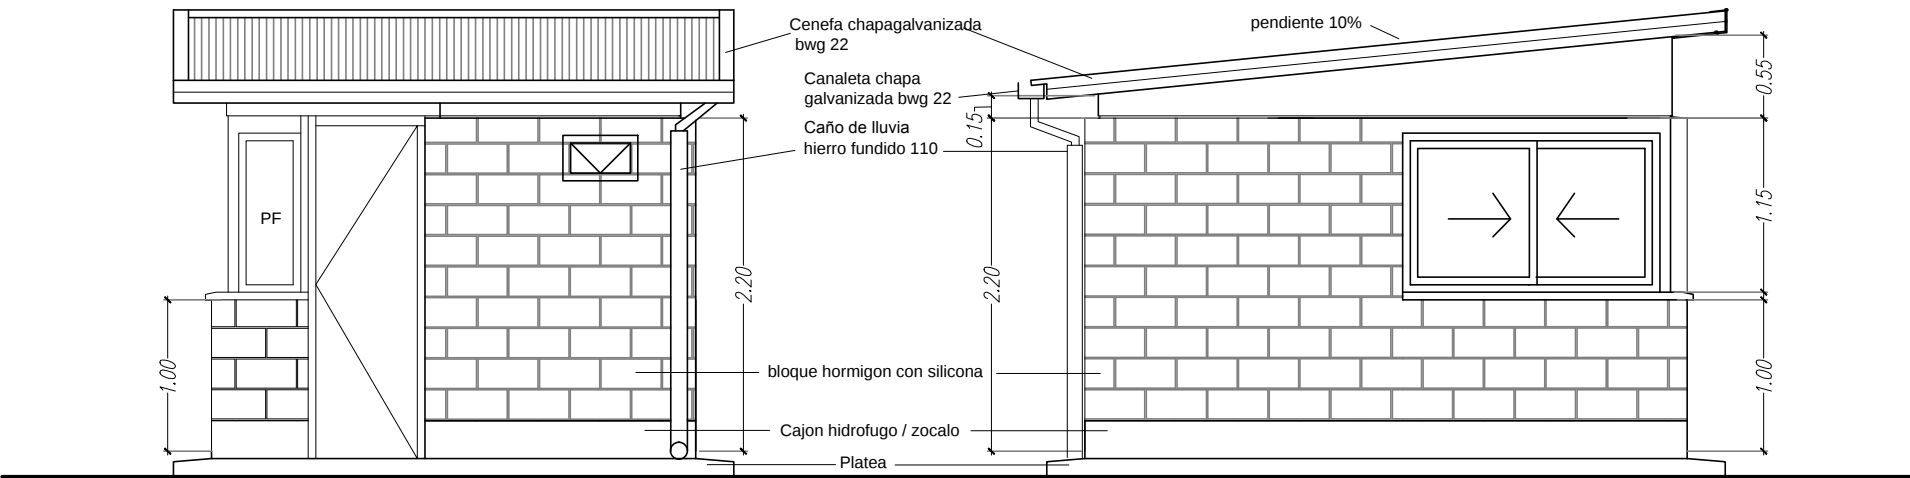

Fachada Este: vias ferroviario

Fachada Norte: paso peatonal

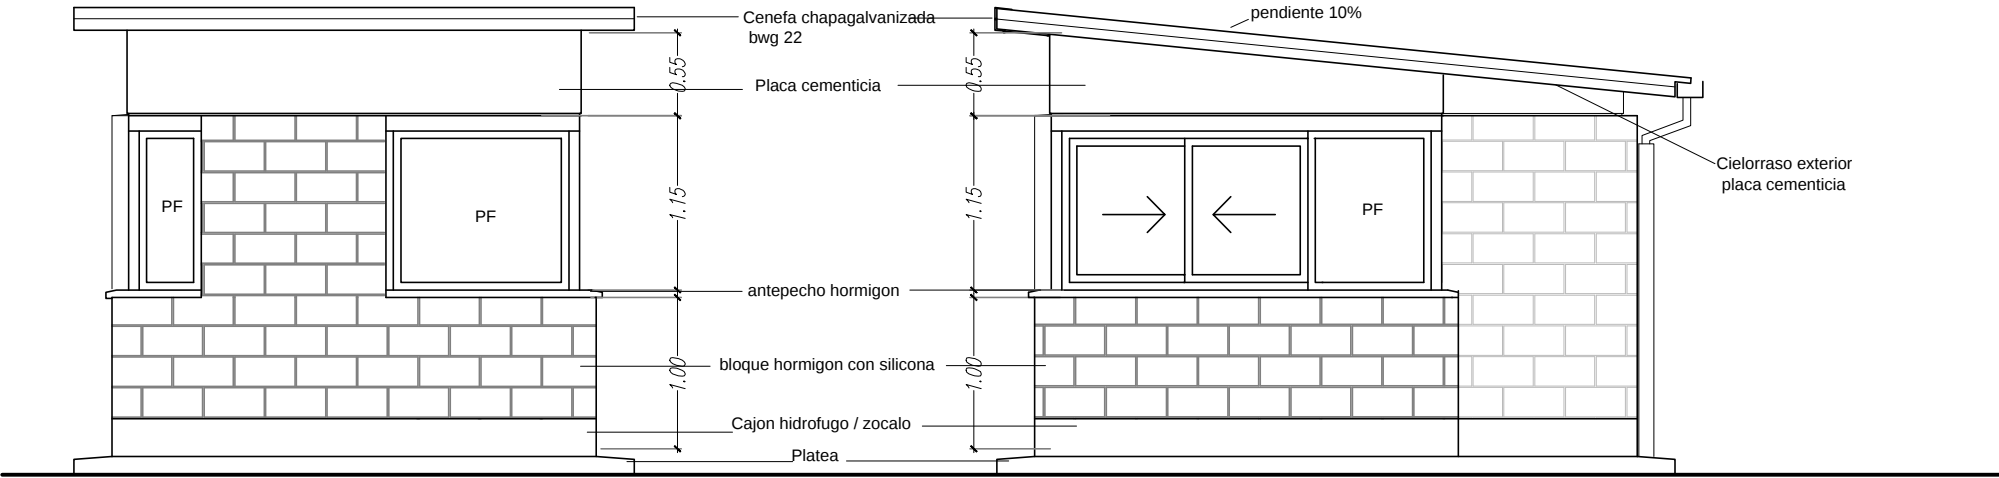

Fachada Oeste: Avenida Hipolito Irigoyen.

Fachada Sur: edificio abremate

VISTAS ESC. 1:50

NOTA: LOS ENCUENTROS ENTRE PLACA CEMENTICIA Y OTRO MATERIAL SERÁN RESUELTOS CON BUÑAS METALICAS DE TERMINACION.

LA CONTRATISTA VERIFICARA Y DIEMENSIONARA LA ESTRUCTURA METALICA

SE DEBERA PRESENTAR PLANO DE DETALLE DE CENEFA Y MUESTRA POSTERIOR PARA SU APROBACION

LA INSTALACION ELECTRICA SERA A LA VISTA. LA ACOMETIDA SE MATERIALIZARA MEDIANTE CABLE SINTENAX 4mm2 ENTERRADO POR 7 METROS DE LARGO

ARTEFACTO LED DE APLICAR 18W SI PLIEGO

|                              |                                                                    |          |                                        |                   |
|------------------------------|--------------------------------------------------------------------|----------|----------------------------------------|-------------------|
| Obra<br>REFACCION EN MEGAFON |                                                                    |          | Plano<br>ARQUITECTURA<br>GARITA DE SEG |                   |
|                              | UNIVERSIDAD NACIONAL DE LANUS<br>DIRECCION DE PLANIFICACION FISICA |          | Archivo                                | PLANO             |
|                              | REV.1                                                              | 09-04-18 | PLANOS                                 | DET-02            |
|                              | REV.2                                                              |          |                                        |                   |
|                              | REV.3                                                              |          |                                        |                   |
|                              | REV.4                                                              |          | ESCALA<br>1:50/1:5                     | FECHA<br>09-04-18 |