



Universidad Nacional de Lanús

ACLARACION SIN CONSULTA Nº 1

Licitación Pública Nº 03/18- EXPTE. Nº 2485 /18

“REFACCIÓN EDIFICIO MEGAFÓN Y CONSTRUCCIÓN DE GARITA DE PORTERÍA”

Por intermedio de la presente se comunica que deberá cotizarse en el rubro Instalación sanitaria, la construcción de una cámara digestora y sus correspondientes cámaras y cañerías según plano adjunto a la presente. Por lo tanto se deberán conectar los desagües cloacales de los edificios Megafón y Polideportivo (actualmente en obra) a la red existente en el predio. Para ello se ejecutarán nuevas cámaras de inspección, se remodelarán otras existentes, se instalarán cañerías y se construirá una cámara digestora. También se ejecutará la conexión de desagües pluviales a red existente. En la planilla de cotización se sugiere incluir en el sector “A. Refacción en edificio Megafón” como rubro “2.8-Desagües cloacales y pluviales generales” e Items: “2.8.1-Cámara digestora”, “2.8.2 – Cañerías” y “2.8.3”- Cámaras y bocas de acceso.

Características técnicas

Las cañerías y cámaras de inspección tendrán las características enunciadas en pliegos y/o planos. La Cámara digestora será de mampostería de ladrillo común 30cm de espesor revocada en su interior, asentados con mortero de cemento 1:3, sobre platea de H°A°; dimensiones según planos IS-02 y IS-03. Contará en su interior con tabique de hormigón tipo pantalla de 10cm de espesor con ventana de desborde y división de mampostería de ladrillos comunes de 0,15. Antes de ingresar el fluido para su tratamiento será filtrado a través de una cámara con rejilla galvanizada removible de 50x50mm tipo “malla” para la retención de sólidos no biodegradables y a la salida se preverá una boca de acceso según planos IS-02 y IS-03


La platea será construida sobre capas de 20cm de tosca compactada una base de hormigón armado 1:2:4 con malla de Ø6 c/10cm. Las medidas de la base será tal que excedan en 10cm a cada lado del perímetro externo de los muros. La contratista deberá verificar dimensiones mediante memoria de cálculo estructural.

Será revocadas interiormente con mortero cemento impermeable con un espesor aproximado de 2 cm y terminado con alisado de cemento puro. El revoque se realizara en toda la superficie interior de la planta, como así también en cámaras de inspección y/o bocas de acceso.



El cierre superior será de losa de viguetas y bloques cerámicos a calcular por la contratista. Se preverán dos bocas de limpieza de 0,45 x 0,60m cada una, con tapa de chapa y contratapa de hormigón hasta sobrepasar el nivel de suelo natural, de acuerdo a lo indicado por la inspección de obra y según plano IS-02 y IS-03.

Presupuesto Oficial y Garantía de Oferta: En virtud de la incorporación de la construcción de la cámara digestora y sus correspondientes cámaras y cañerías dispuesta en la presente aclaración, el presupuesto oficial para esta obra asciende a pesos **Tres Millones Quinientos Setenta y Nueve Mil Quinientos Noventa y Ocho (\$3.579.598).**

En atención a ello, se modifica el Artículo 20º del Pliego de Cláusulas Especiales, por cuanto el monto de la **Garantía de Mantenimiento de la Oferta, asciende a \$35.795,98, equivalente al 1% del Presupuesto Oficial actualizado.**

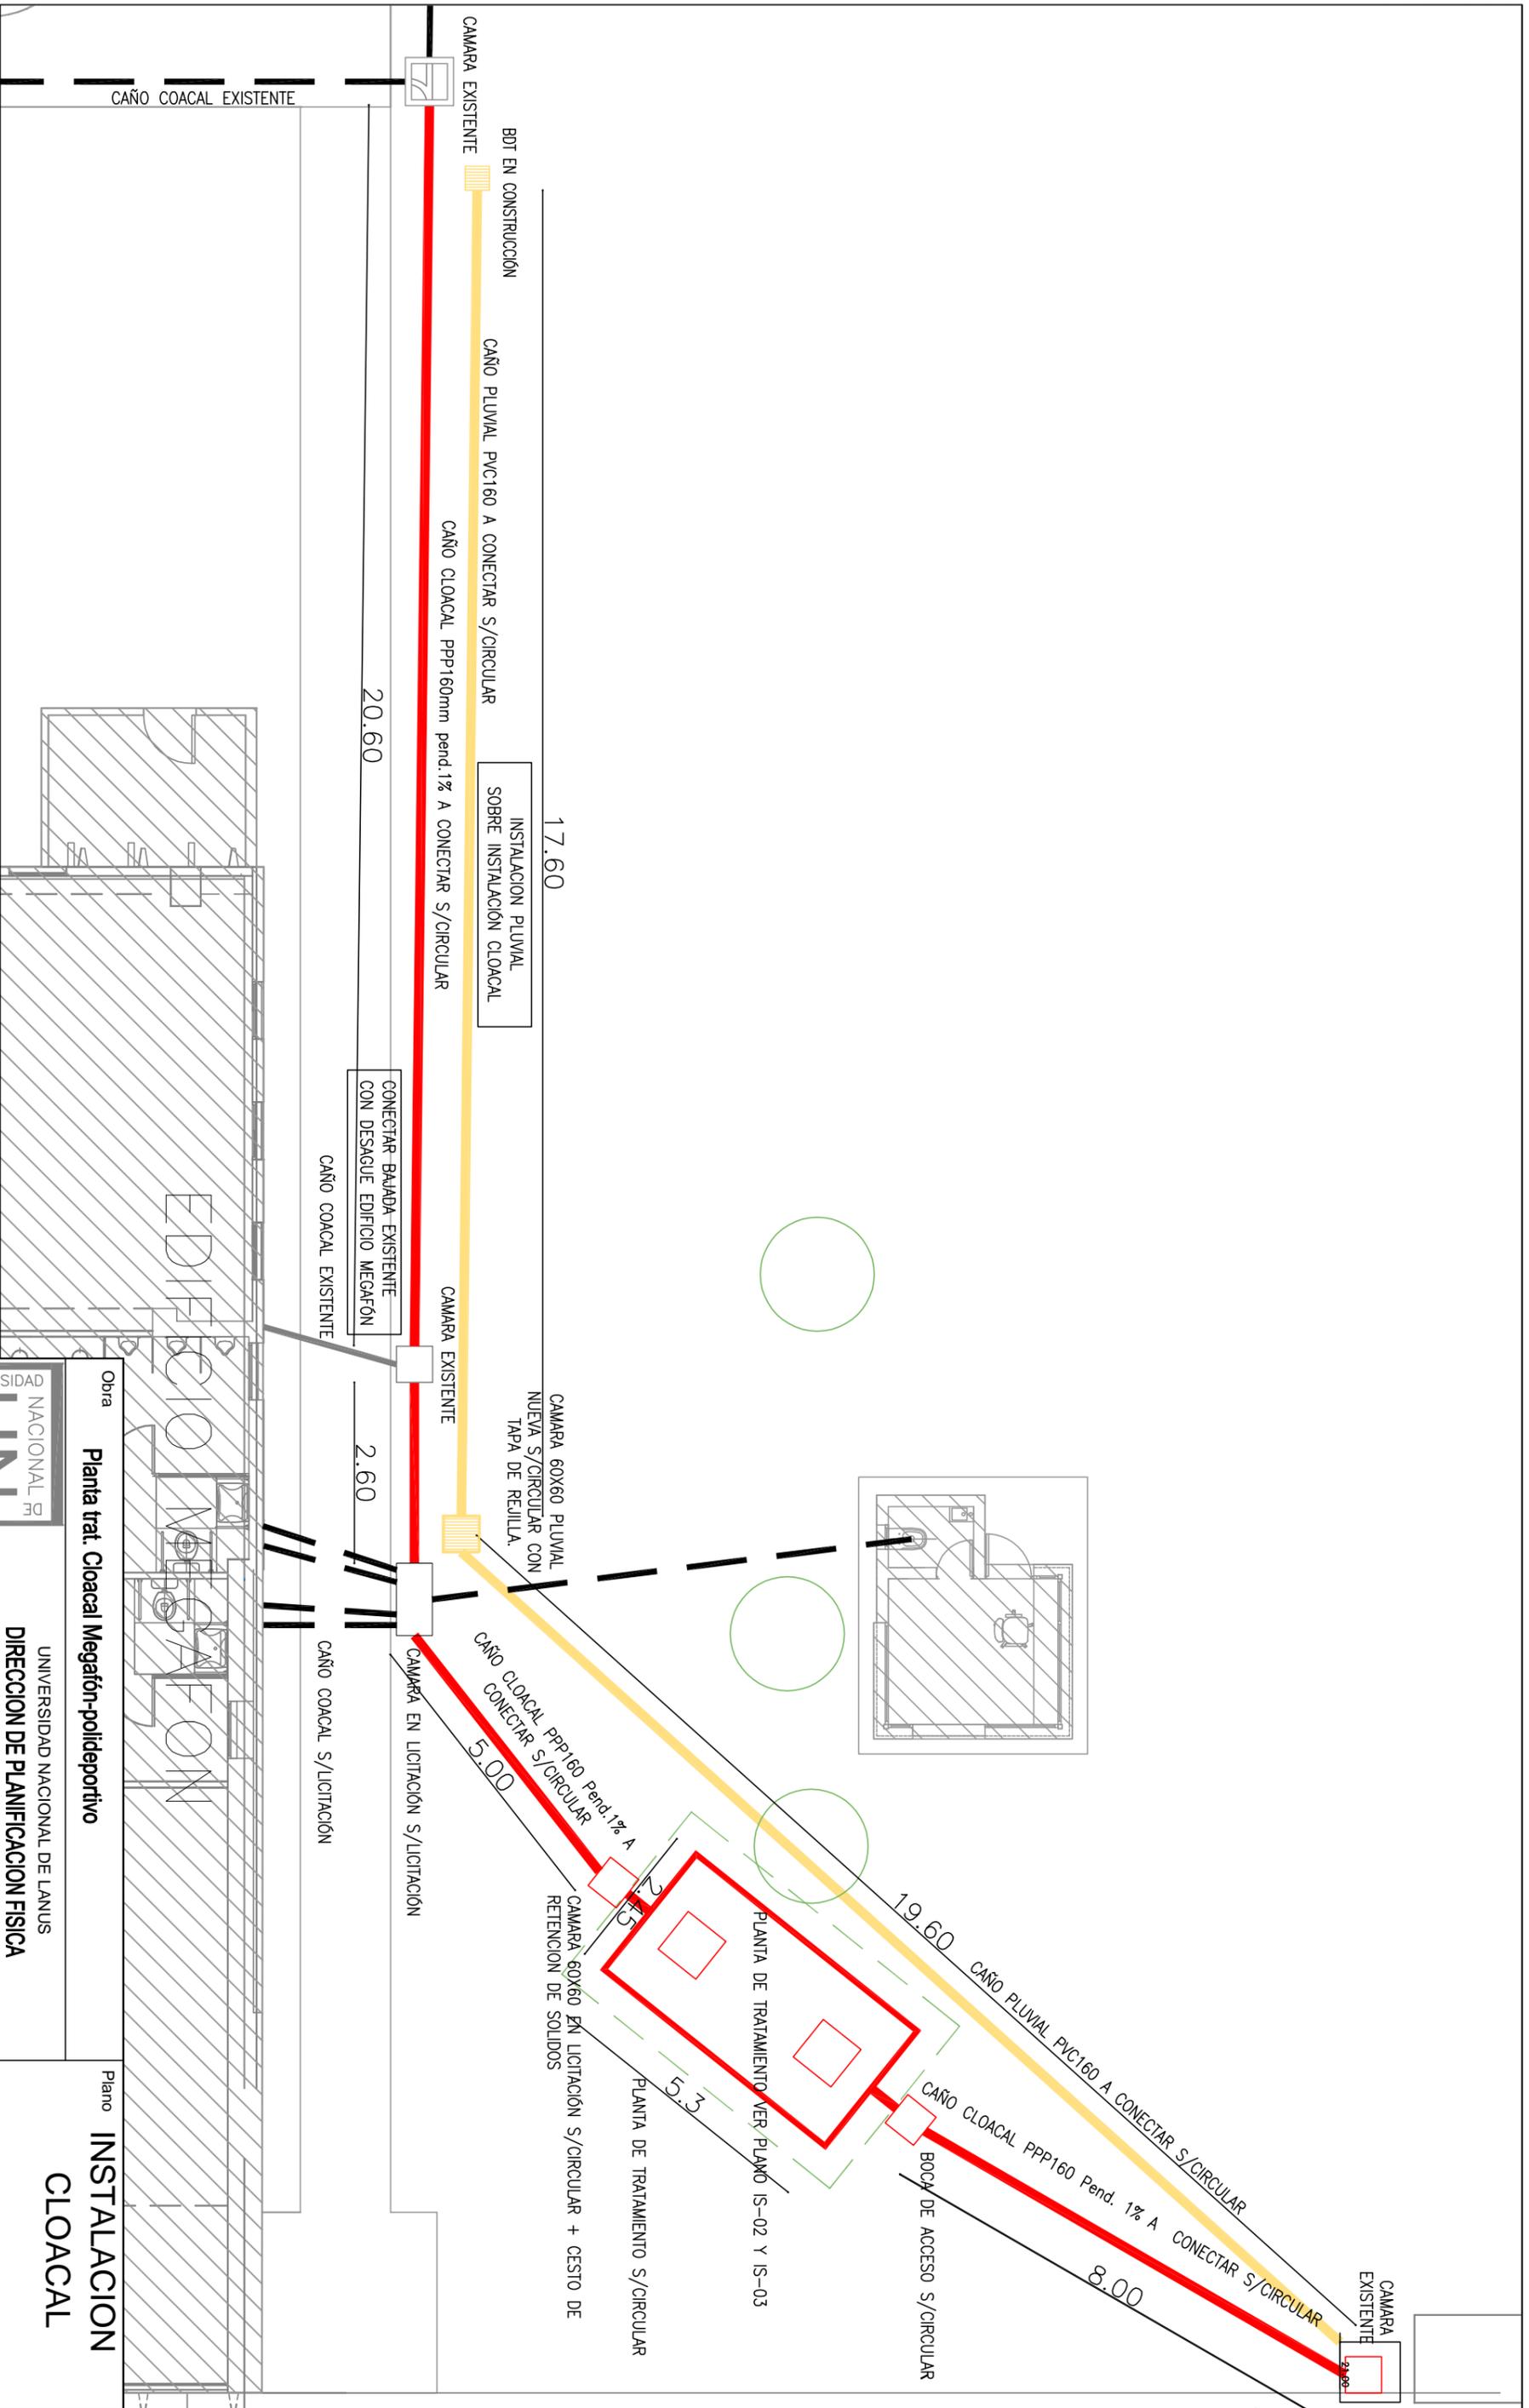


		Obra Planta trat. Cloacal Megafón-polideportivo		Plano INSTALACION CLOACAL	
UNIVERSIDAD NACIONAL DE LANUS DIRECCION DE PLANIFICACION FISICA		UNIVERSIDAD NACIONAL DE LANUS EMISION		Archivo PLANOS IS-01	
REV.1	08-11-18			ESCALA	FECHA
REV.2				1:100	08-10-18
REV.3					
REV.4					

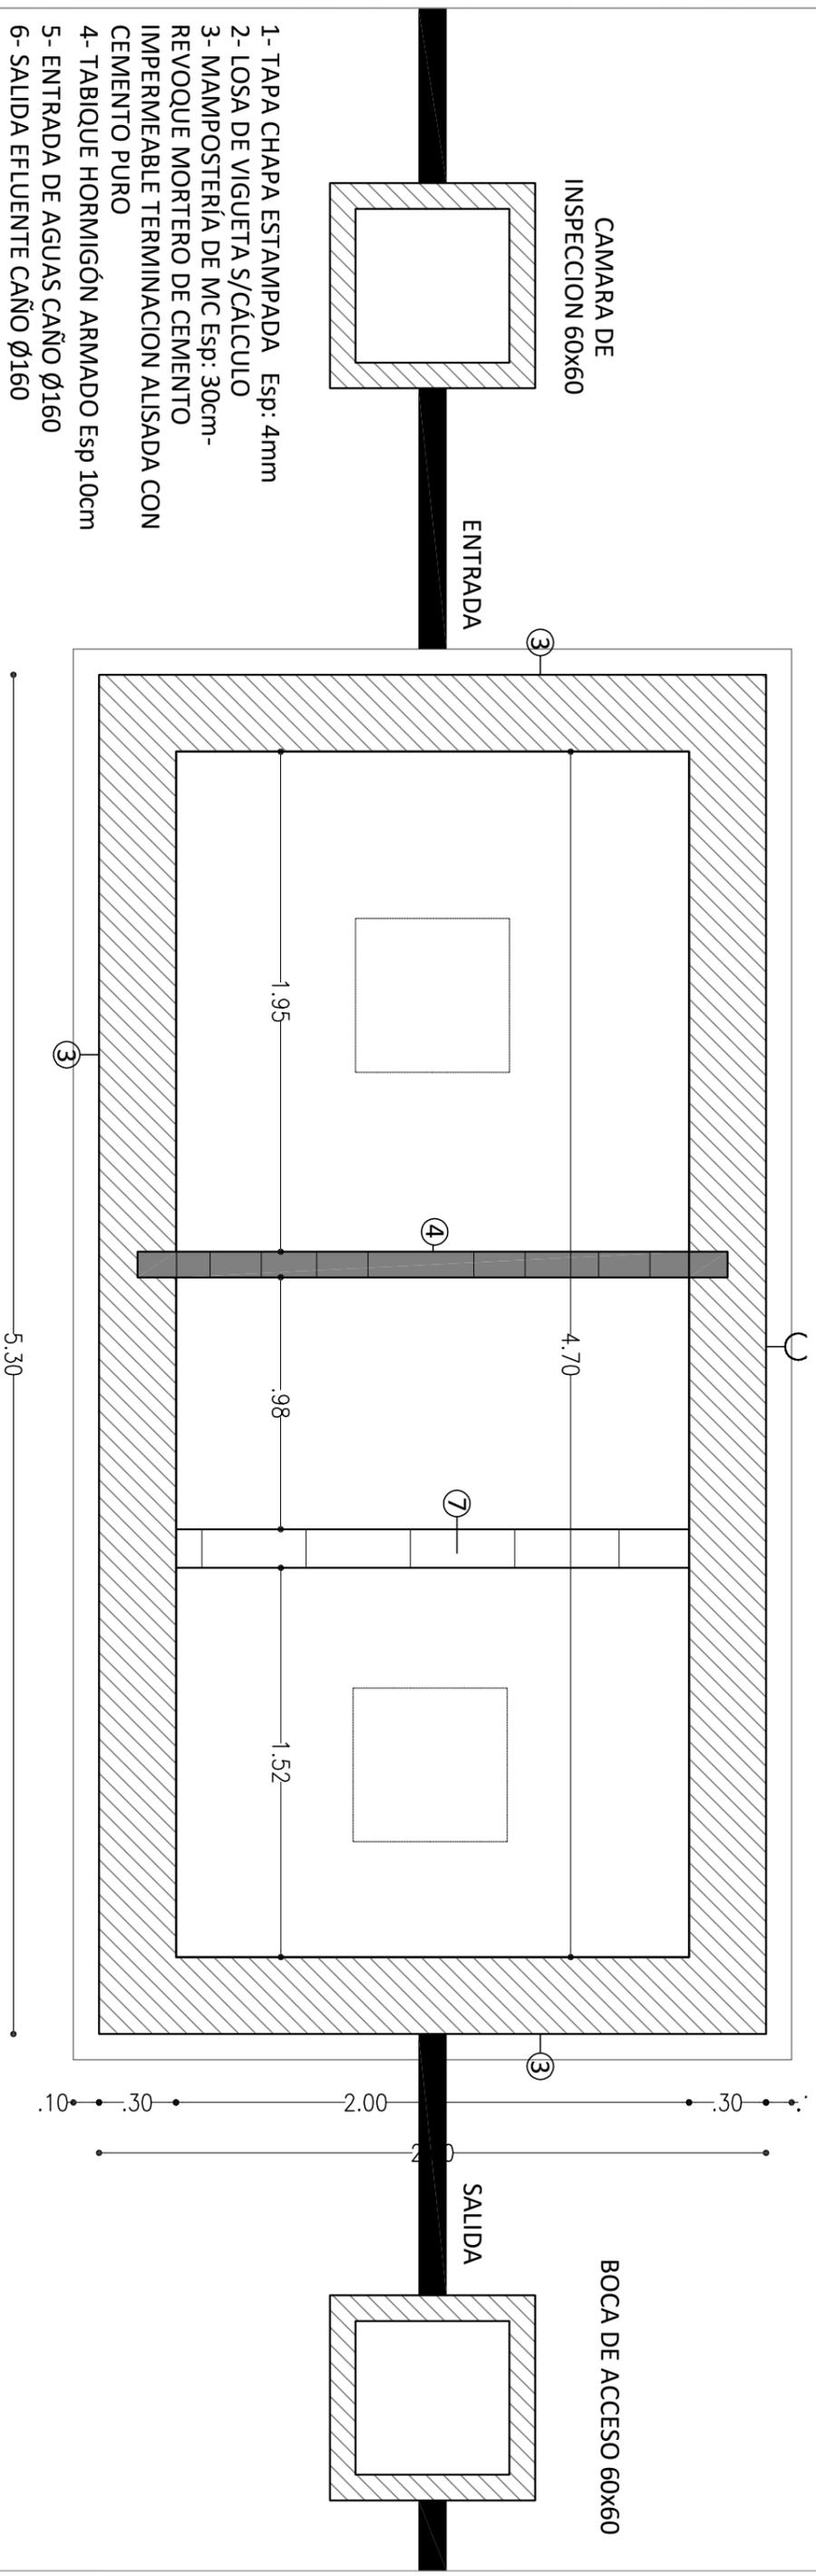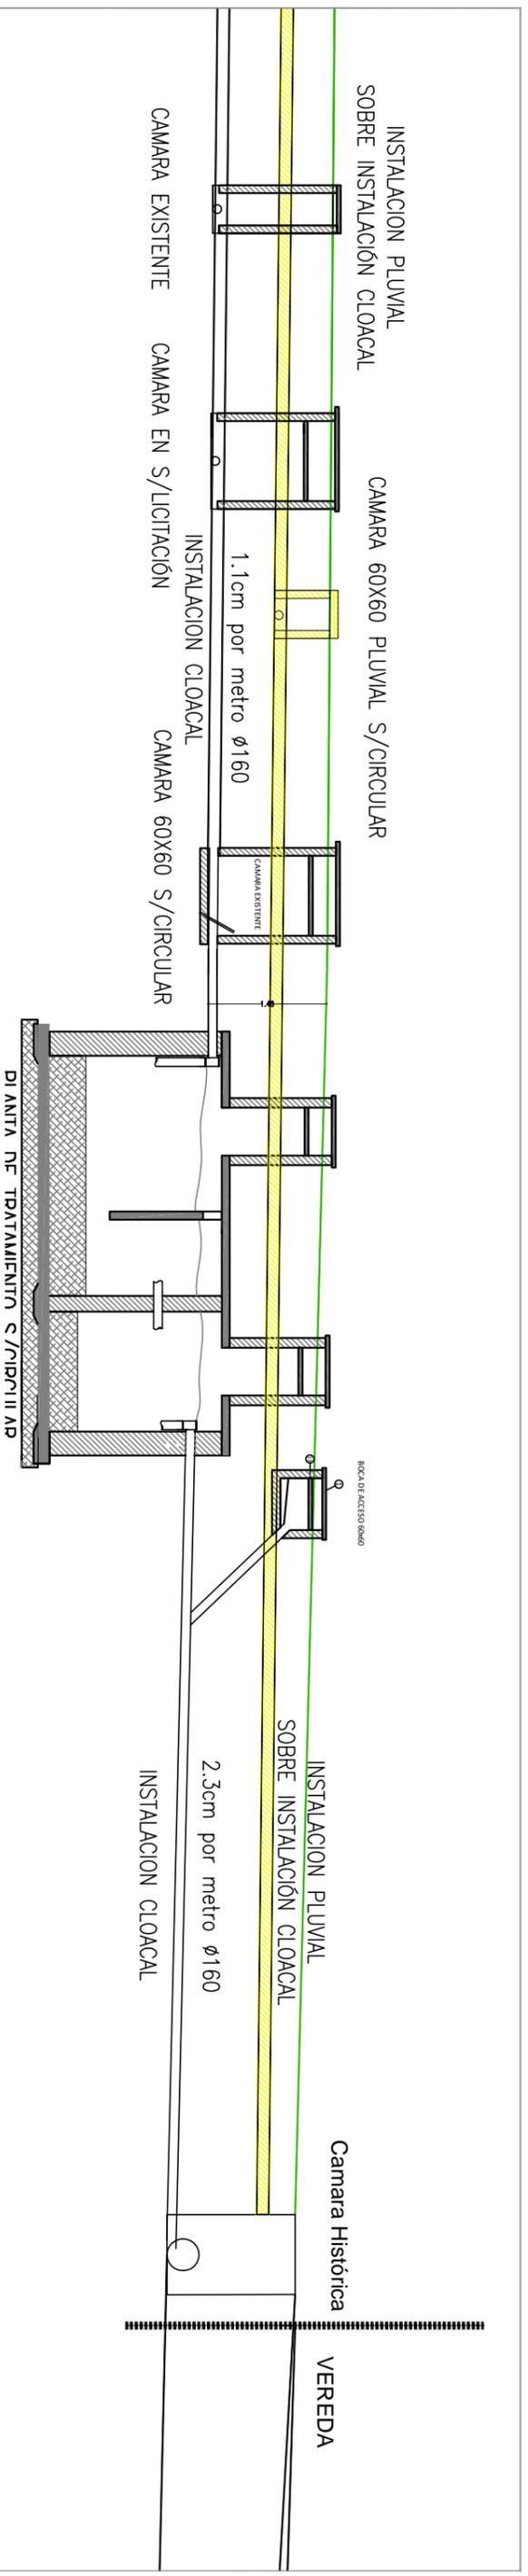

- 1- TAPA CHAPA ESTAMPADA Esp: 4mm
 - 2- LOSA DE VIGUETA S/CÁLCULO
 - 3- MAMPOSTERÍA DE MC Esp: 30cm- REVOQUE MORTERO DE CEMENTO IMPERMEABLE TERMINACION ALISADA CON CEMENTO PURO
 - 4- TABIQUE HORMIGÓN ARMADO Esp 10cm
 - 5- ENTRADA DE AGUAS CAÑO Ø160
 - 6- SALIDA EFLUENTE CAÑO Ø160
 - 7- MAMPOSTERIA 15cm ESPESOR REVOQUE TERMINACION IDEM MURO DE 30
 - 8- PLATEA ESPESOR 15cm
 - 9- TOSCA COMPACTADA
 - 10- CAMARA EXISTENTE: ANULAR SALIDA A POZO ABSORBENTE, ELEVAR Y REDIRECCIONAR COJINETE.
- CAMARA 60X60 EN LICITACION S/PLIEGO + CESTO DE RETENCION DE SOLIDOS
 12- CONTRATAPA DE CÁMARAS.
 13-CAÑO PVC Ø160

Obrera		Plano	
Planta trat. Cloacal Megafón-polideportivo		INSTALACION CLOACAL	
UNIVERSIDAD NACIONAL DE LANUS		UNIVERSIDAD NACIONAL DE LANUS	
DIRECCION DE PLANIFICACION FISICA		DIRECCION DE PLANIFICACION FISICA	
REV.1	08-11-18	EMISION	
REV.2			
REV.3			
REV.4			
Archivo		PLANO	
PLANDS		IS-02	
ESCALA		FECHA	
1:25		08-10-18	



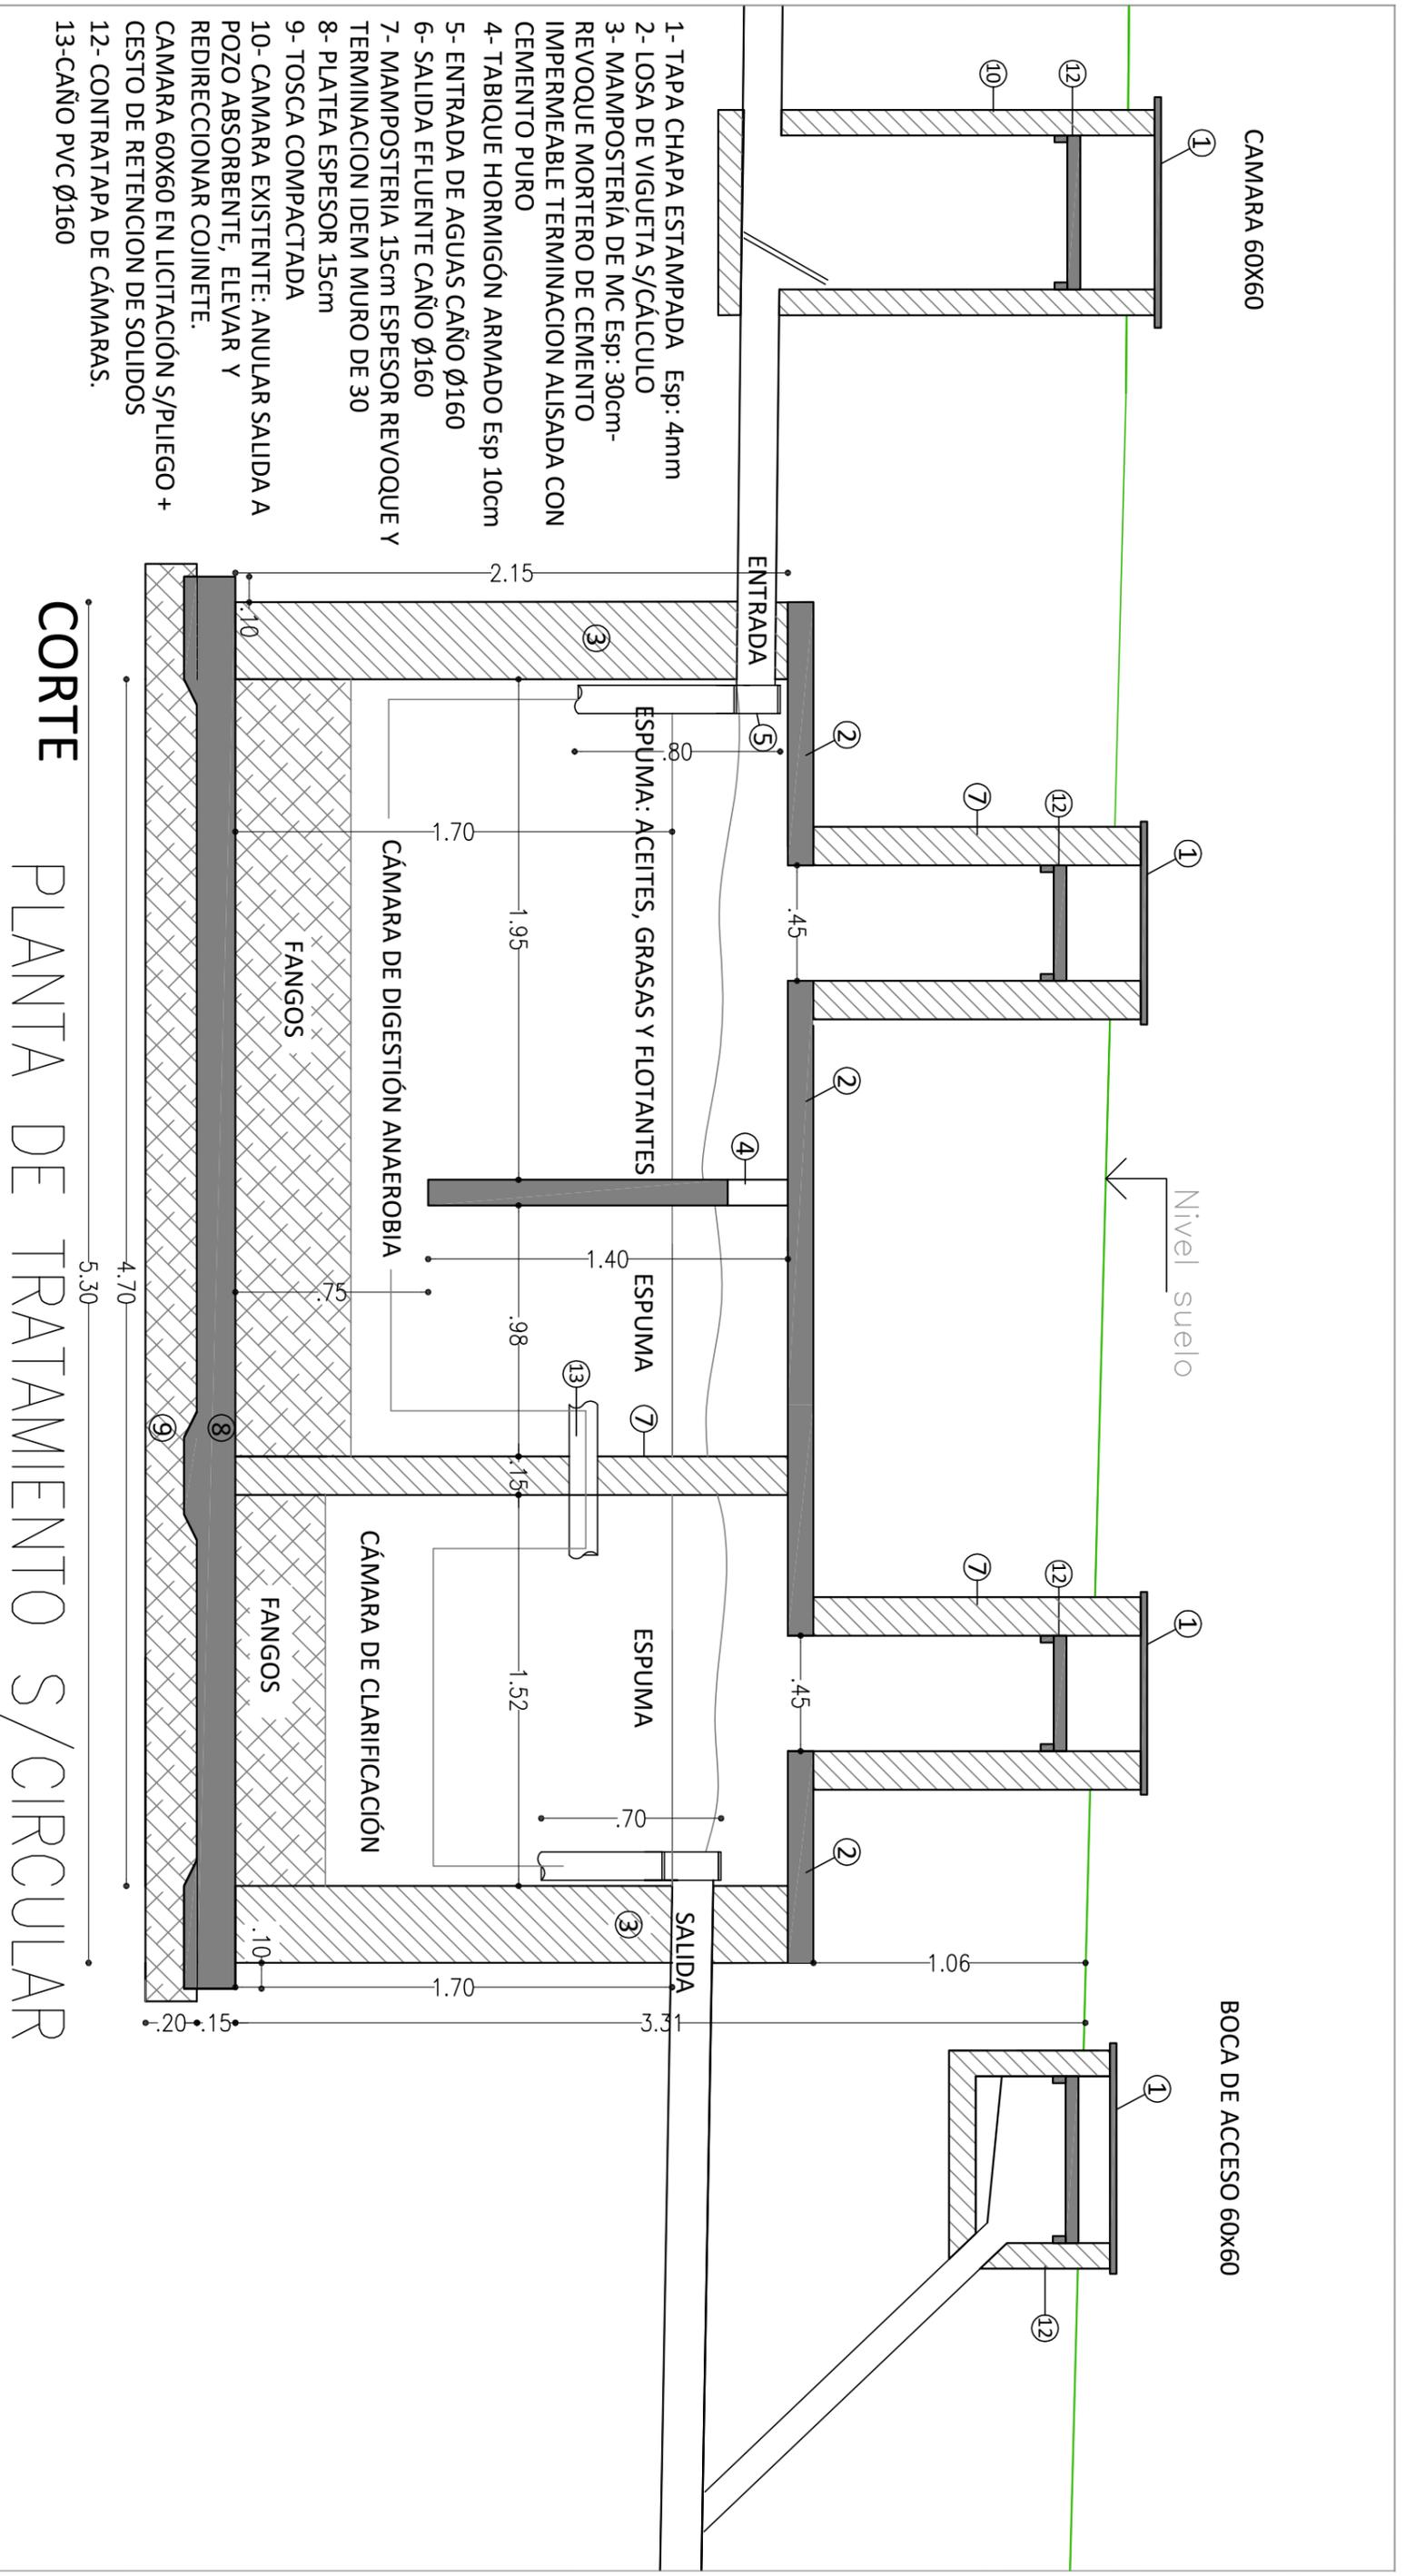

Obrera		Plano	
Planta trat. Cloacal Megafón-polideportivo		INSTALACION CLOACAL	
UNIVERSIDAD NACIONAL DE LANUS		UNIVERSIDAD NACIONAL DE LANUS	
DIRECCION DE PLANIFICACION FISICA		DIRECCION DE PLANIFICACION FISICA	
REV.1	08-11-18	EMISION	Archivo
REV.2			PLANDS
REV.3			PLANO
REV.4			FECHA
		ESCALA	1:25
			08-10-18

