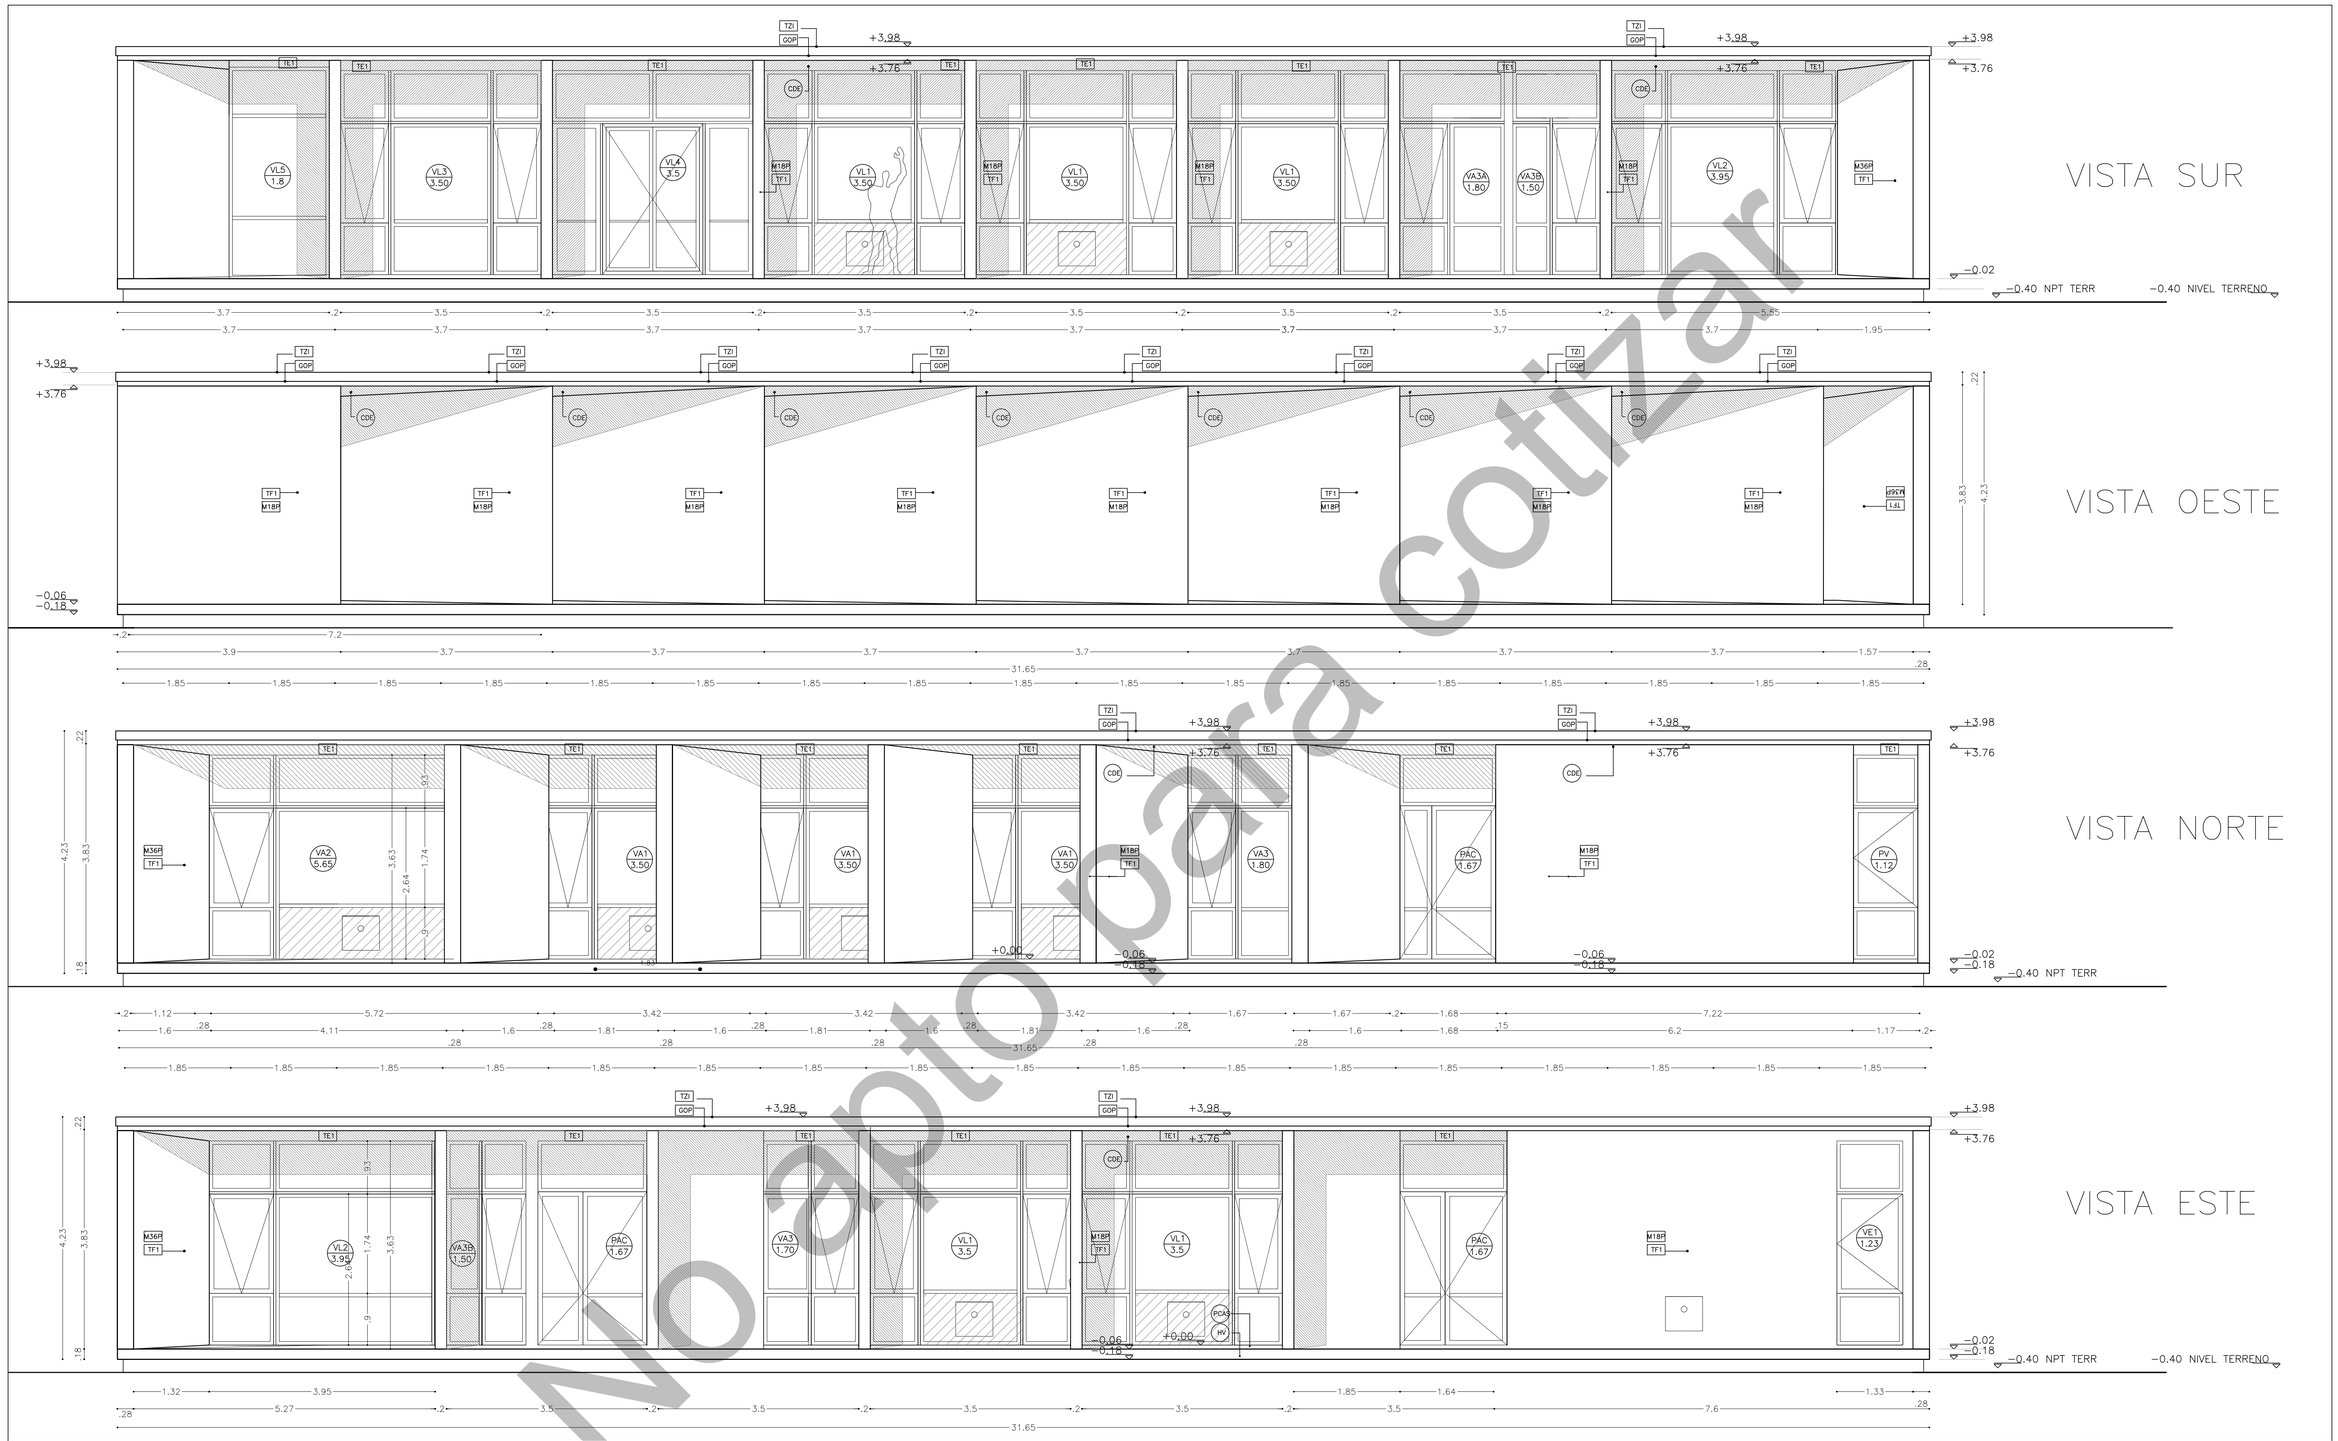

No apto para cotizar

REFERENCIAS

PISOS (Incluye carpeta)	
PCAS	Piso C*A* a la llana mec. c/endurecedor no met.
PS2	Piso SAN LORENZO 30x30. Color gris.
VF	Viga de encadenado s/esp
PEP	Contrapiso de Hormigon esp 10cm con malla sima Piso exterior cemento peinado
PORAS	Piso tipo block ret (hierba)fabricado con hormigon vidrio prensado de espesor 10cm.

MUROS / TABIQUES	
M18	Tabique ladrillo ceram. hueco de 18x33 s/esp. Term a definir.
M18P	Tabique ladrillo ceram. hueco portante de 18x33 s/esp. Term a definir.
M12	Tabique ladrillo ceram. hueco de 12x33 s/esp. Term a definir.
M36P	2 Tabiques ladrillo ceram. hueco de 18x33 portante s/esp. Term a definir.

REVESTIMIENTOS (Incluye jaharro para rec. rev.)	
RS1	revestimieto San Lorenzo Forte 20x20 GRIS. s/esp. h 2.05m.

CIELORRASOS	
CD1	CR DURLOCK c/buña perim. term. pintura latex blanco s/esp.
CD2	CR DURLOCK c/buña perim. term. pint. latex antihongo blanco s/esp.
CHV	CR Hormigon visto
CDE	CR placa cementicia masillada termlatex ANTIHONGO blanco s/esp.

TERMINACIONES	
TE1	terminacion. esmalte sintetico. s/esp.
TF1	terminacion. fino pintura latex antihongo interior y exterior. s/corresponda.
TZI	Terminacion pieza zingueria soldada s/esp. Prepinatdo color blanco.

CUBIERTA	
THV	terminacion hormigon visto.
ZR	Zócalo hundido cemento alisado h:10cm. En paredes interiores
GOP	Goteron Perimetral s/esp.
CZ	Caño de desague pluvial 100mm

TECH	Techado chapa acan. zincalum plateado. con aisl. lana vidrio tipo rigid roll 2" y foil alum. s/esp. Estr. s/esq.
CG18	Correa galvanizada de 18 cm. cada 1 mt.

UNIVERSIDAD NACIONAL DE LANUS
DIRECCION DE PLANIFICACION FISICA

Obra
ESCUELA DE GOBIERNO NESTOR KIRCHNER

UNIVERSIDAD NACIONAL DE LANUS
UN La.

05-ARQUITECTURA
VISTAS

REV.1		DIBUJO	Archivo	PLANO
REV.2		-	05-VISTAS	AR-05
REV.3				
REV.4		REEMPLAZA A	ESCALA	FECHA
REV.5		-	1:50	27-01-15
REV.6				