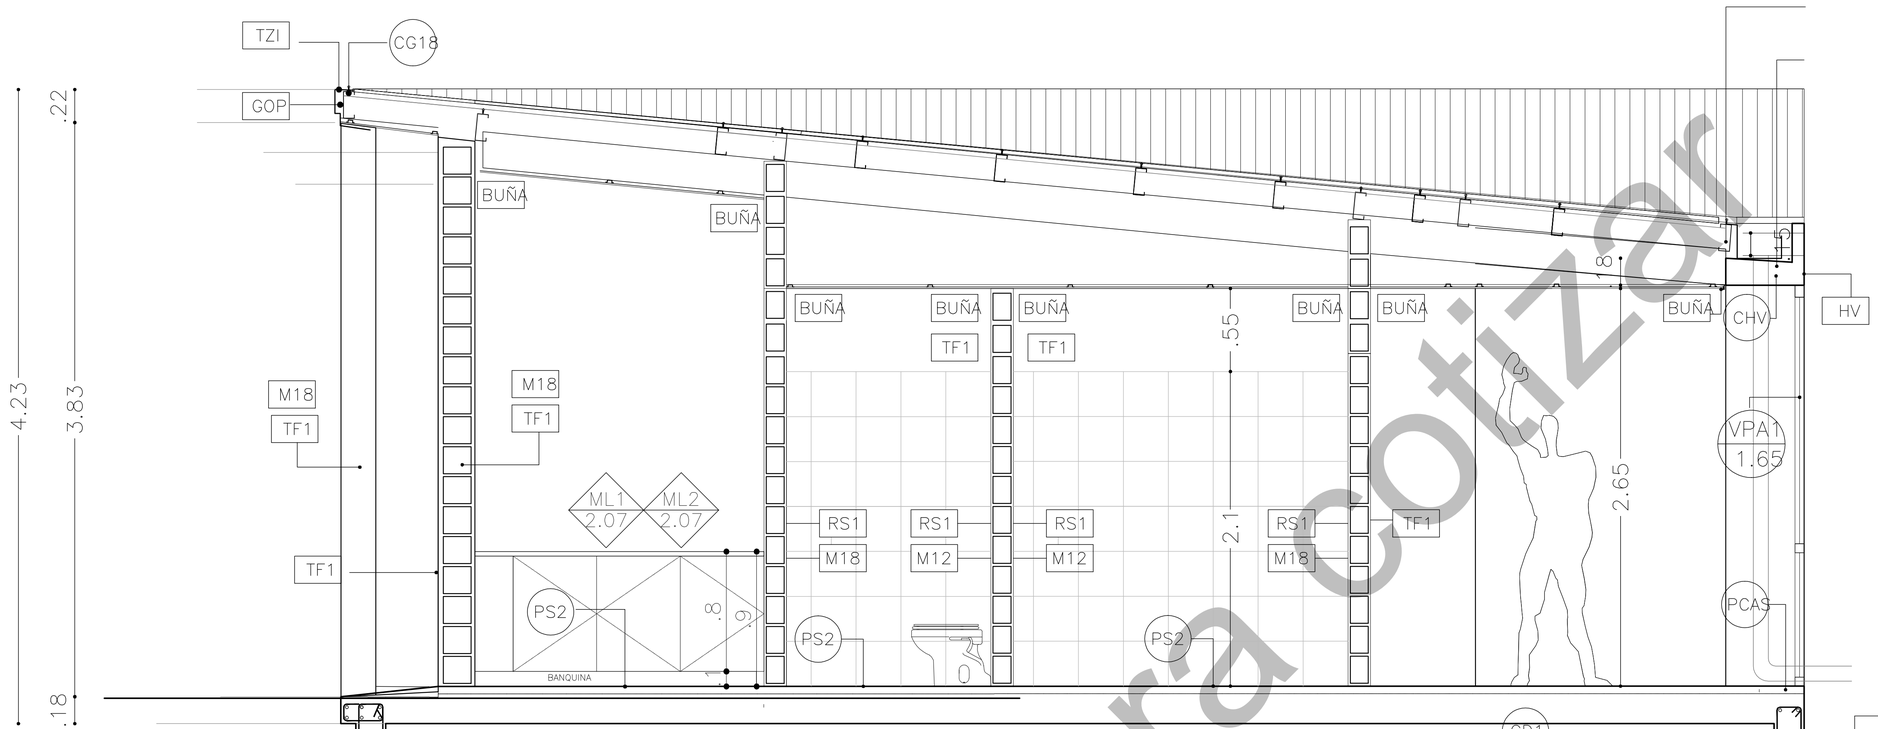


# CORTE SANITARIOS DESPACHO

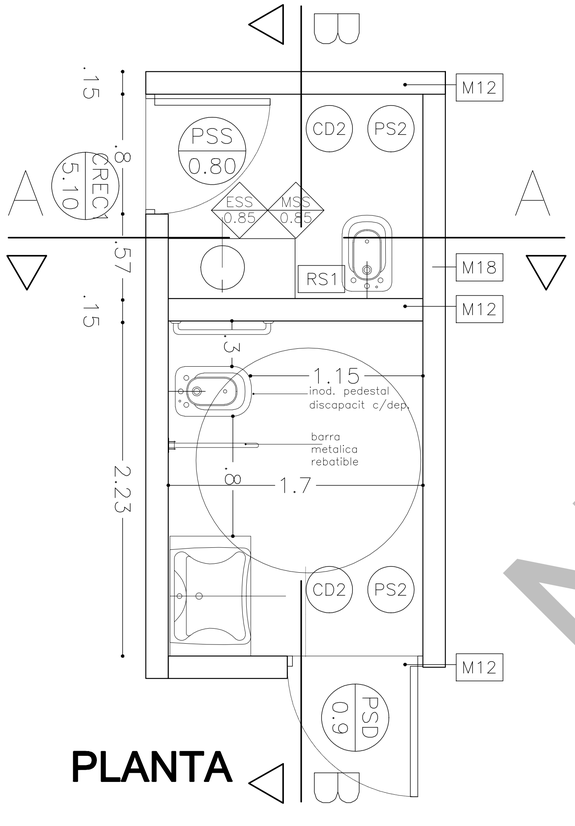


# PLANTA

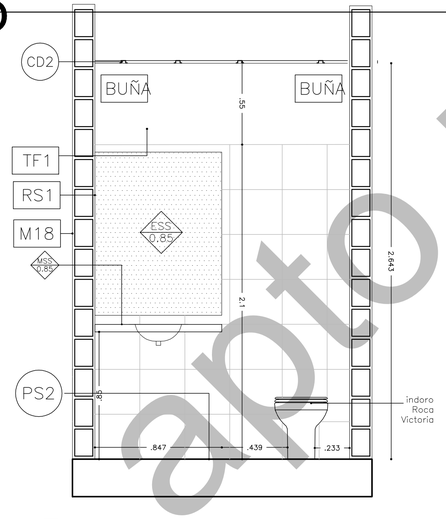


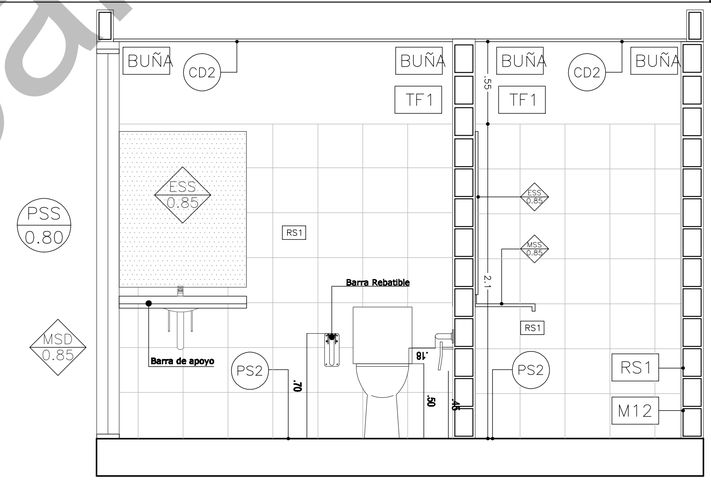


REFERENCIAS

| MUROS / TABIQUES | |
|---|---|
| M18 | Tabique ladrillo ceram. hueco de 18x33 s/esp. Term a definir. |
| M18P | Tabique ladrillo ceram. hueco portante de 18x33 s/esp. Term a definir. |
| M12 | Tabique ladrillo ceram. hueco de 12x33 s/esp. Term a definir. |
| M36P | 2 Tabiques ladrillo ceram. hueco de 18x33 portante s/esp. Term a definir. |

| PISOS (incluye carpeta) | |
|---|---|
| PCAS | Piso C°A° a la llana mec. c/endurecedor no met. |
| PS2 | Piso SAN LORENZO 30x30. Color gris. |
| VF | Viga de encadenado s/esp |
| PCP | Contrapiso de Hormigon esp 10cm con malla sima<br>Piso exterior cemento peinado |
| PCRAS | Piso tipo block ret (hierba)fabricado con hormigon vidrio prensado de espesor 10cm. |

| TERMINACIONES | |
|---|---|
| TE1 | terminacion, esmalte sintetico. s/esp. |
| TF1 | terminacion, fino pintura latex antihongo interior y exterior. s/corresponda. |
| TZI | Terminacion pieza zinguería soldada s/esp. Prepintado color blanco. |

| REVESTIMIENTOS (incluye jaharro para rec. rev.) | |
|---|---|
| RS1 | revestimieto San Lorenzo Forte 20x20 GRIS. s/esp. h 2.05m. |

| CIELORRASOS | |
|---|---|
| CD1 | CR DURLOCK c/buña perim. term. pintura latex blanco s/esp. |
| CD2 | CR DURLOCK c/buña perim. term. pint. latex antihongo blanco s/esp. |
| CHV | CR Hormigon visto |
| CDE | CR placa cementicia masillada termlatex ANTIHONGO blanco s/esp. |

| CUBIERTA | |
|---|---|
| THV | terminacion hormigon visto. |
| ZR | Zócalo hundido cemento alisado h:10cm. En paredes interiores |
| GOP | Goteron Perimetral s/esp. |
| CZ | Caño de desague pluvial 100mm |
| TECH | Techado chapa acan. zincalum plateada. con aisl. lana vidrio tipo rigid roll 2'' y foil alum. s/esp. Estr. s/esq. |
| EG18 | Correa galvanizada de 18 cm. cada 1 mt. |

No apto para cotizar

UNIVERSIDAD NACIONAL DE LANUS
DIRECCION DE PLANIFICACION FISICA

Obra
ESCUELA DE GOBIERNO NESTOR KIRCHNER

UNIVERSIDAD NACIONAL DE LANUS UNLa.

## 08-DETALLE DE SANITARIOS

| | | DIBUJO | Archivo | PLANO |
|---|---|---|---|---|
| REV.1 | | - | 08-DETALLE DE SANITARIOS | DS-02 |
| REV.2 | | | | |
| REV.3 | | | | |
| REV.4 | | REEMPLAZA A | ESCALA | FECHA |
| REV.5 | | - | 1:20 | 27-01-15 |
| REV.6 | | | | |