

LISTADO DE PLANOS

Obra: “COMPLETAMIENTO DE CIRCUITO MÍNIMO ACCESIBLE Y ACONDICIONAMIENTO DE ESPACIOS EXTERIORES”

DOCUMENTACION GRAFICA:

01-IMPLANTACIÓN GENERAL DE TAREAS EN PREDIO 29 DE SEPTIEMBRE

02-IMPLANTACIÓN PLAZA HÉROES DE MALVINAS Y EDIFICIO TITA MERELLO

03-IMPLANTACIÓN VEREDAS ESTACIONAMIENTO J.M FANGIO


04-DETALLE BARANDA METÁLICA TIPO 1. BARANDAS EN EDIFICIO JOSÉ HERNÁNDEZ Y TITA MERELLO

05-DETALLE DE RAMPA A REMODELAR, BARANDA A COLOCAR Y ESCALERA EN EDIFICIO HOMERO MANZI

06- DETALLES DE TAREAS A REALIZAR EN RECTORADO.
DETALLE DE PLAZOLETAS Y RAMPAS EN EDIFICIOS PACO URONDO Y CLAUDIA FALCONE

07-DETALLES BARANDAS TIPO 2 EN EDIFICIO JOSÉ HERNÁNDEZ Y TOPE DE ESTACIONAMIENTO Y BARANDAS EN EDIFICIO VESTUARIO PLAYÓN DEPORTIVO DELFO CABRERA

08- TAREAS A REALIZAR EN JUANA MANSO, DEMOLICIÓN DE RAMPA Y CONSTRUCCIÓN DE ESCALERA Y BARANDAS.

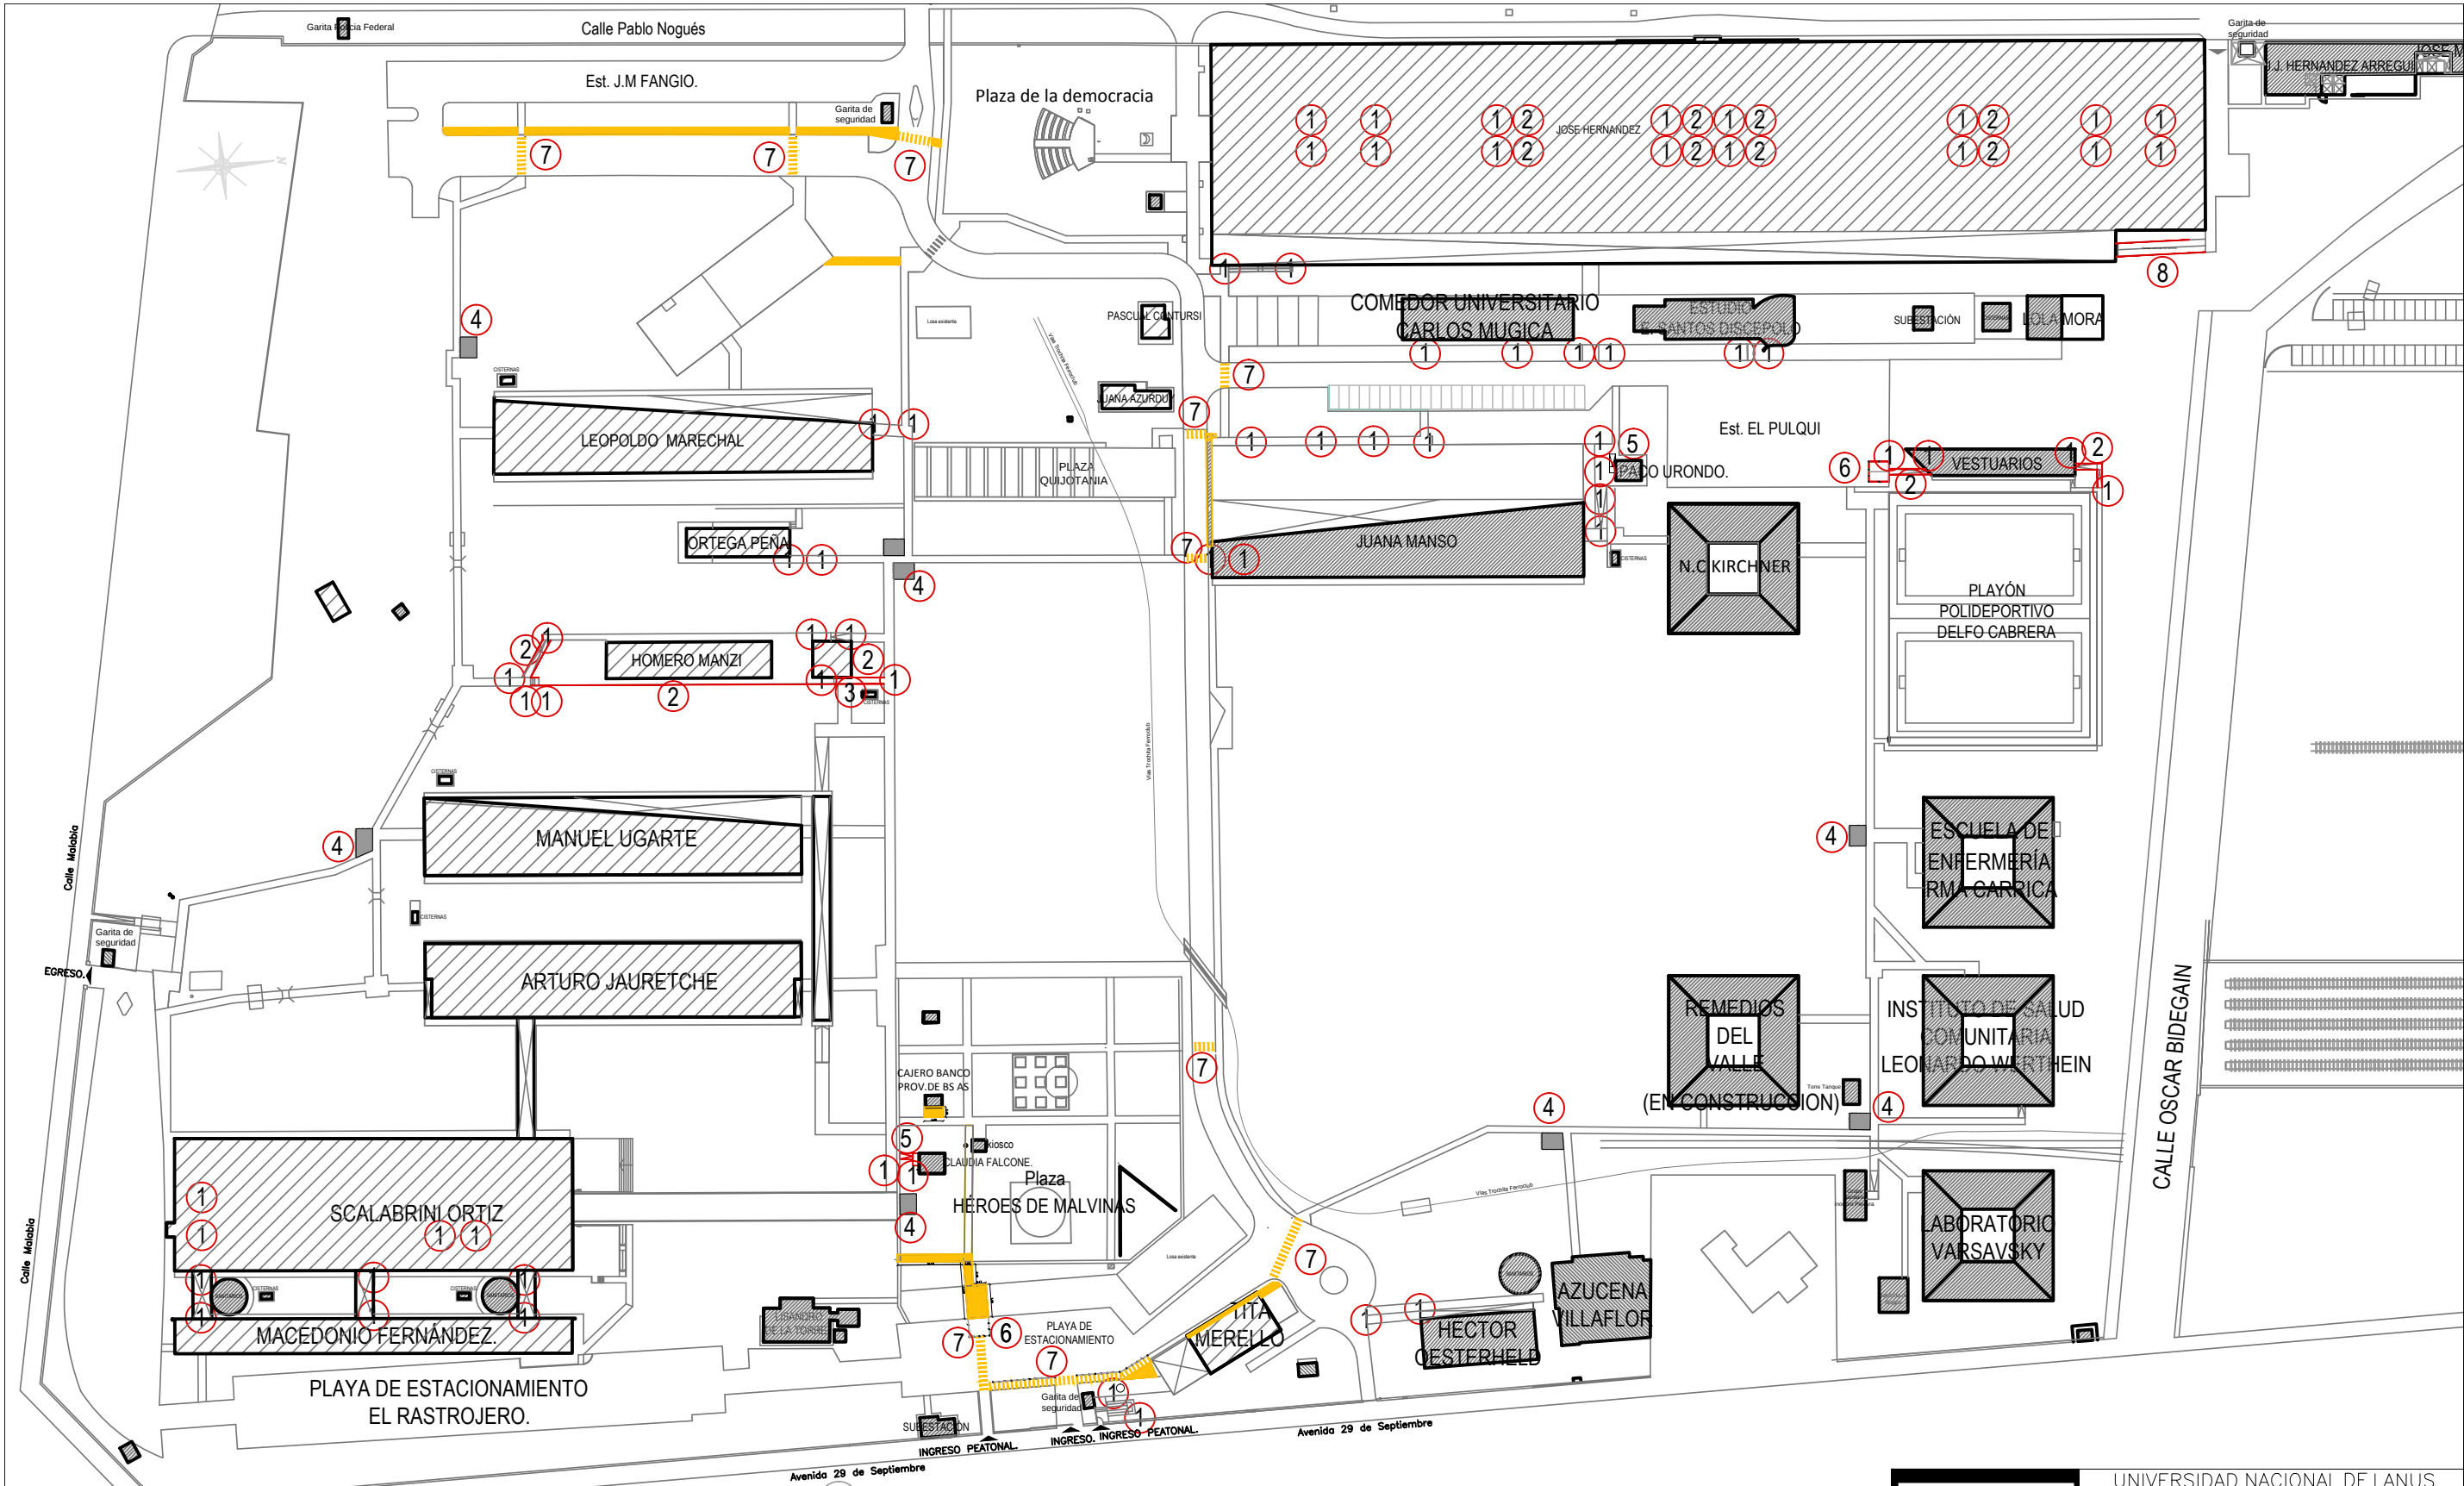

- 1 Baldosas de prevención reglamentarias 30x30 S/Pliego
- 2 Barandas S/Pliego ver plano 04
- 3 Rampa y baranda a construir S/Pliego ver plano 04 y 05
- 4 Plazoleta a construir S/Pliego ver plano 06
- 5 Rampa y baranda a construir S/Pliego ver plano 04 y 06
- 6 Topes de estacionamiento S/Pliego ver plano 02 y 07
- 7 Demarcación en playa de estacionamiento y calles S/Pliego ver plano 02 y 03
- 8 Baranda a completar tipo 2 en rampa vehicular de servicio. S/Pliego ver plano 04

UNIVERSIDAD NACIONAL DE LANÚS

UN La.

UNIVERSIDAD NACIONAL DE LANÚS
SEDE REMEDIOS DE ESCALADA


DIRECCIÓN DE PLANIFICACIÓN FÍSICA

Obra: "COMPLETAMIENTO DE CIRCUITO MÍNIMO ACCESIBLE Y ACONDICIONAMIENTO DE ESPACIOS EXTERIORES"


Nro PLANO:01
NOMBRE ARCHIVO:
Esc:1/1500

MODIFICACIONES


Fecha	Por	Descripción

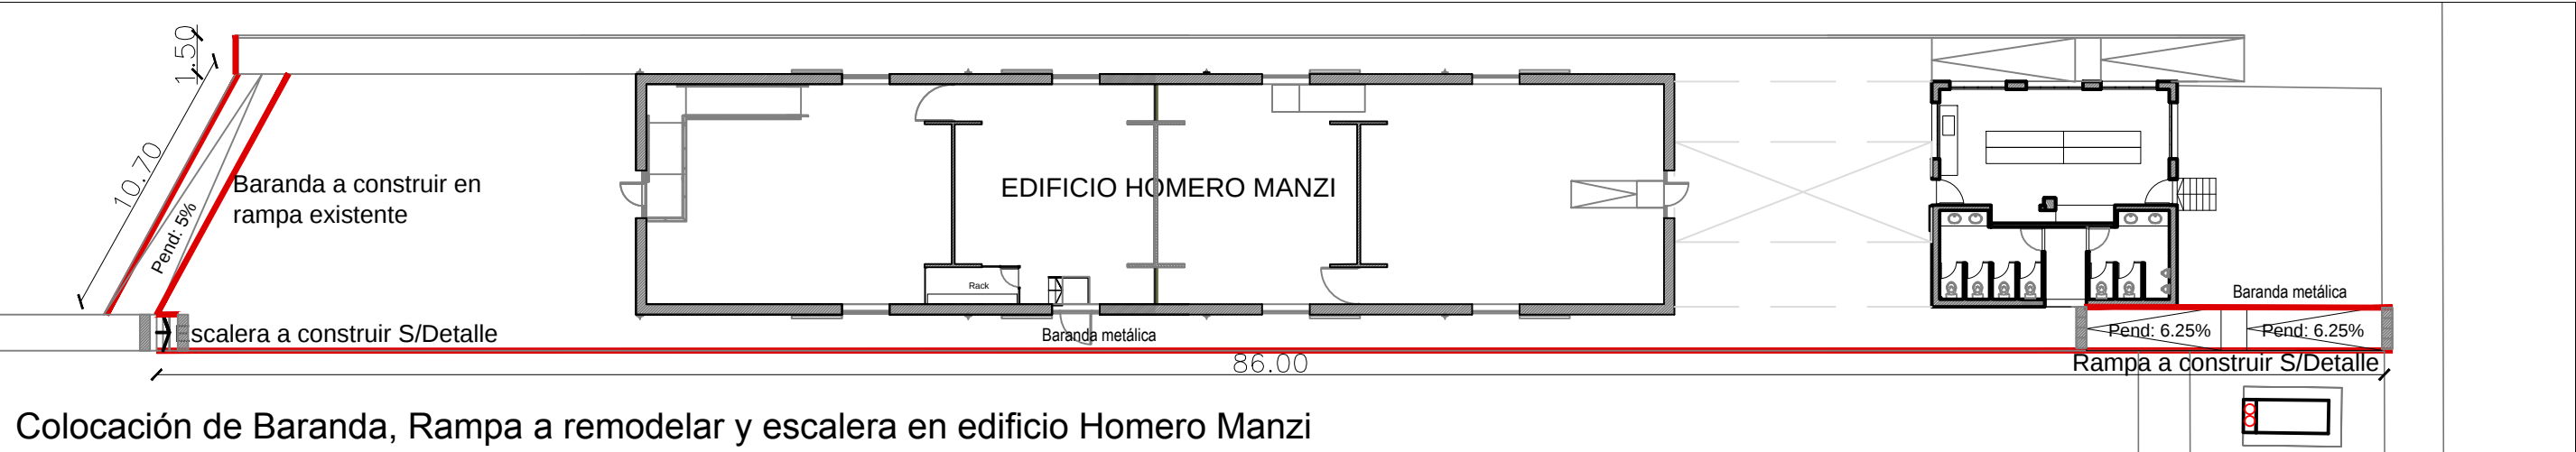




Colocación de Baranda, Rampa a remodelar y escalera en edificio Homero Manzi

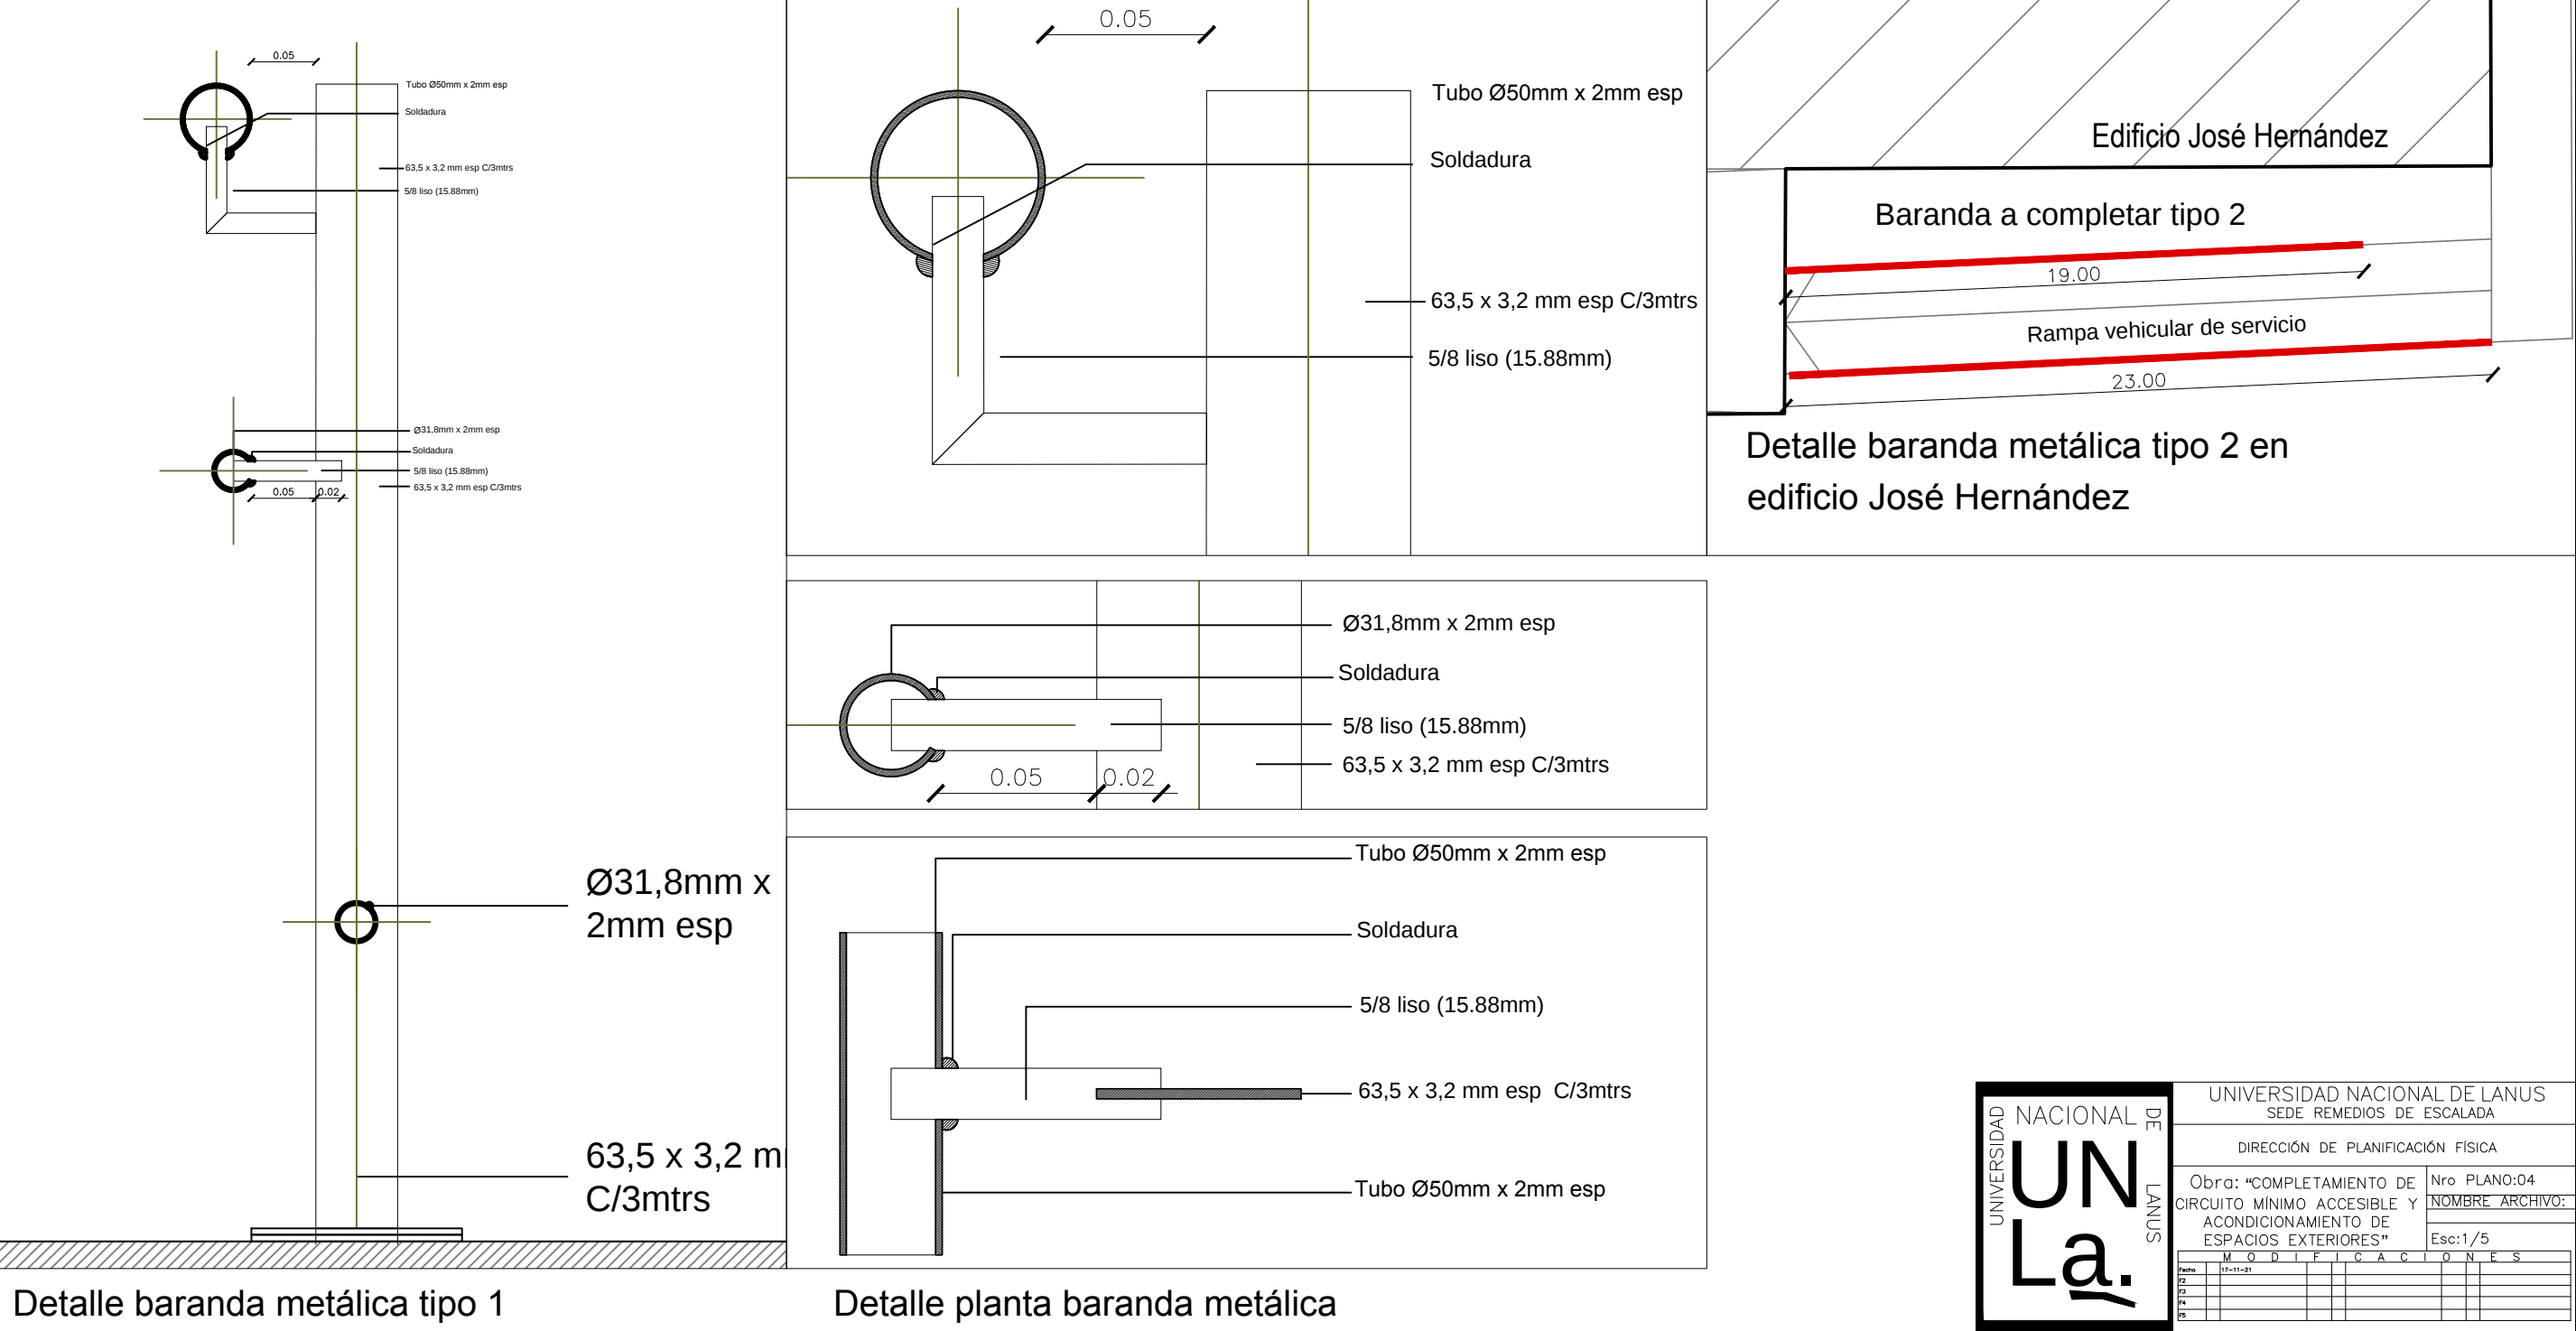


UNIVERSIDAD NACIONAL DE LANUS	
SEDE REMEDIOS DE ESCALADA	
DIRECCIÓN DE PLANIFICACIÓN FÍSICA	
Obra: "COMPLETAMIENTO DE CIRCUITO MÍNIMO ACCESIBLE Y ACONDICIONAMIENTO DE ESPACIOS EXTERIORES"	Nro PLANO:04
NOMBRE ARCHIVO:	
Esc:1/5	
MODIFICACIONES	
Fecha	Por
12	
13	
14	
15	

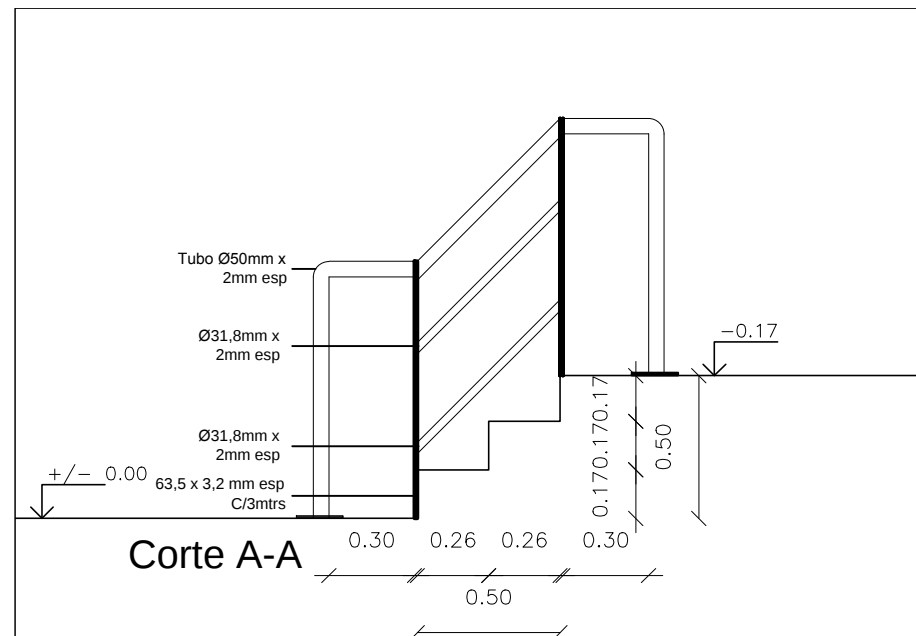

Detalle baranda metálica tipo 1
Extremo sur del edificio Homero Manzi

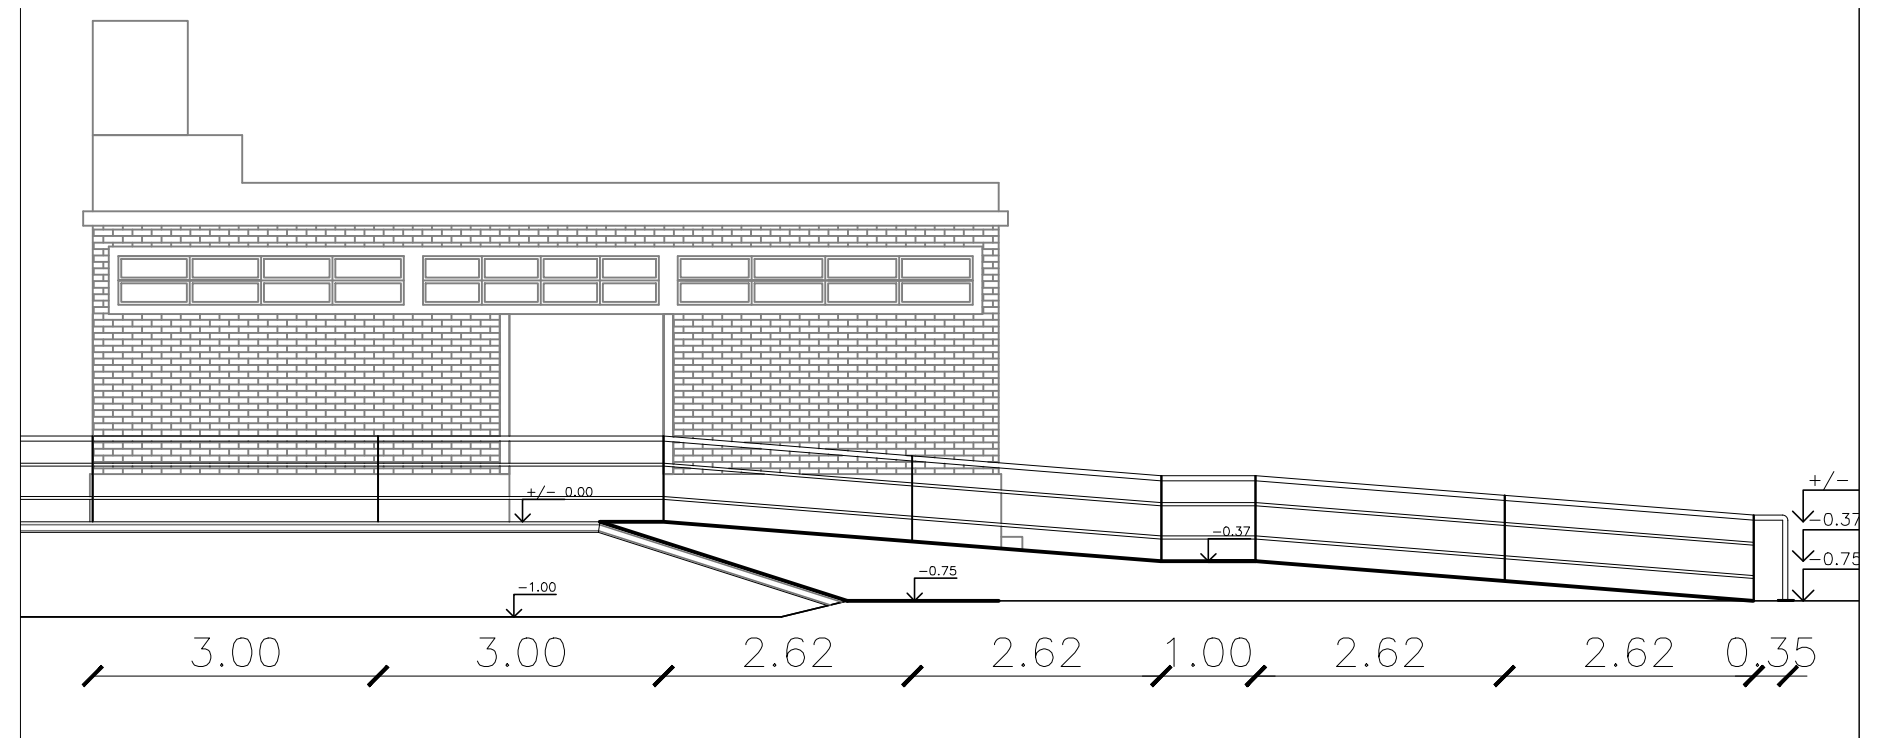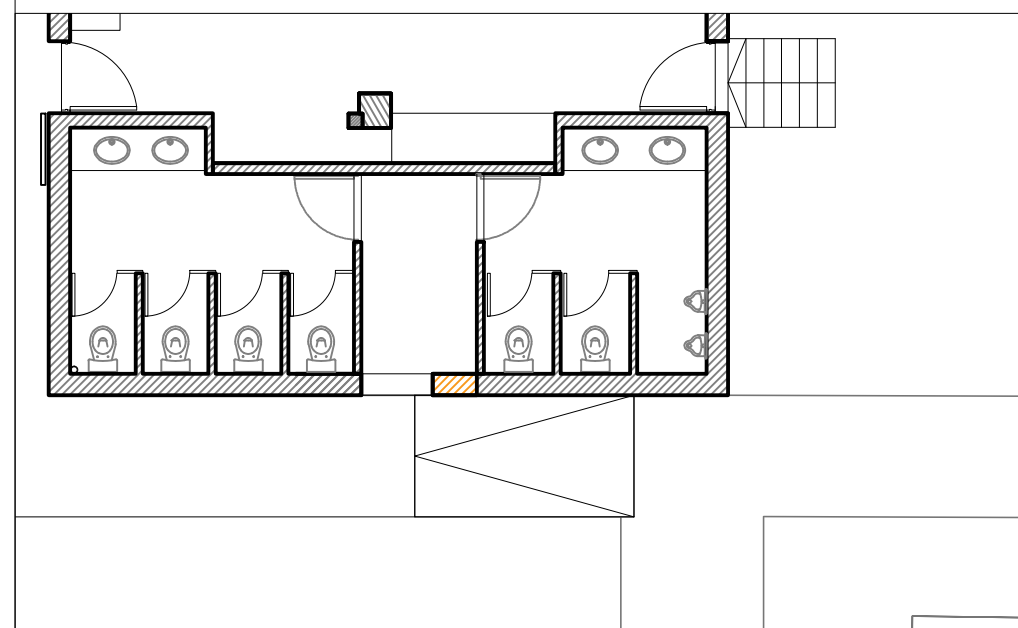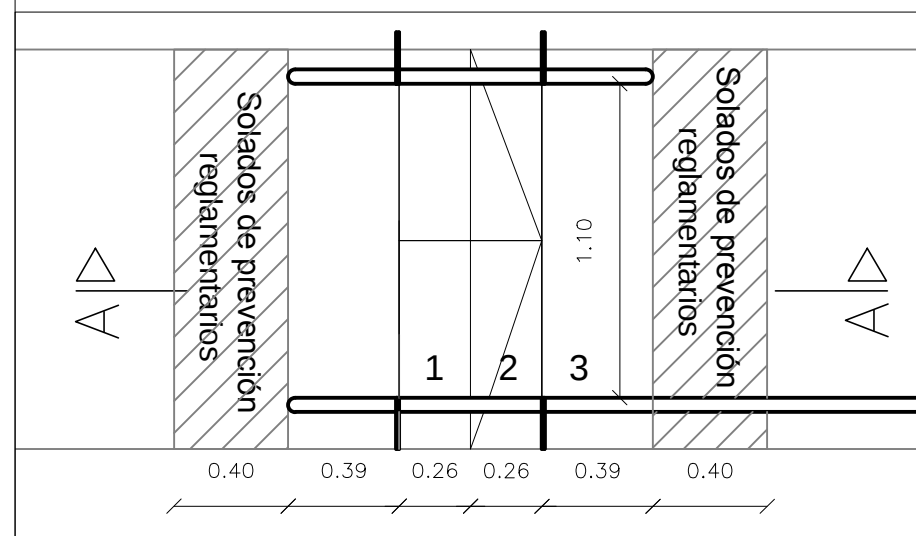


Detalle baranda metálica tipo 1

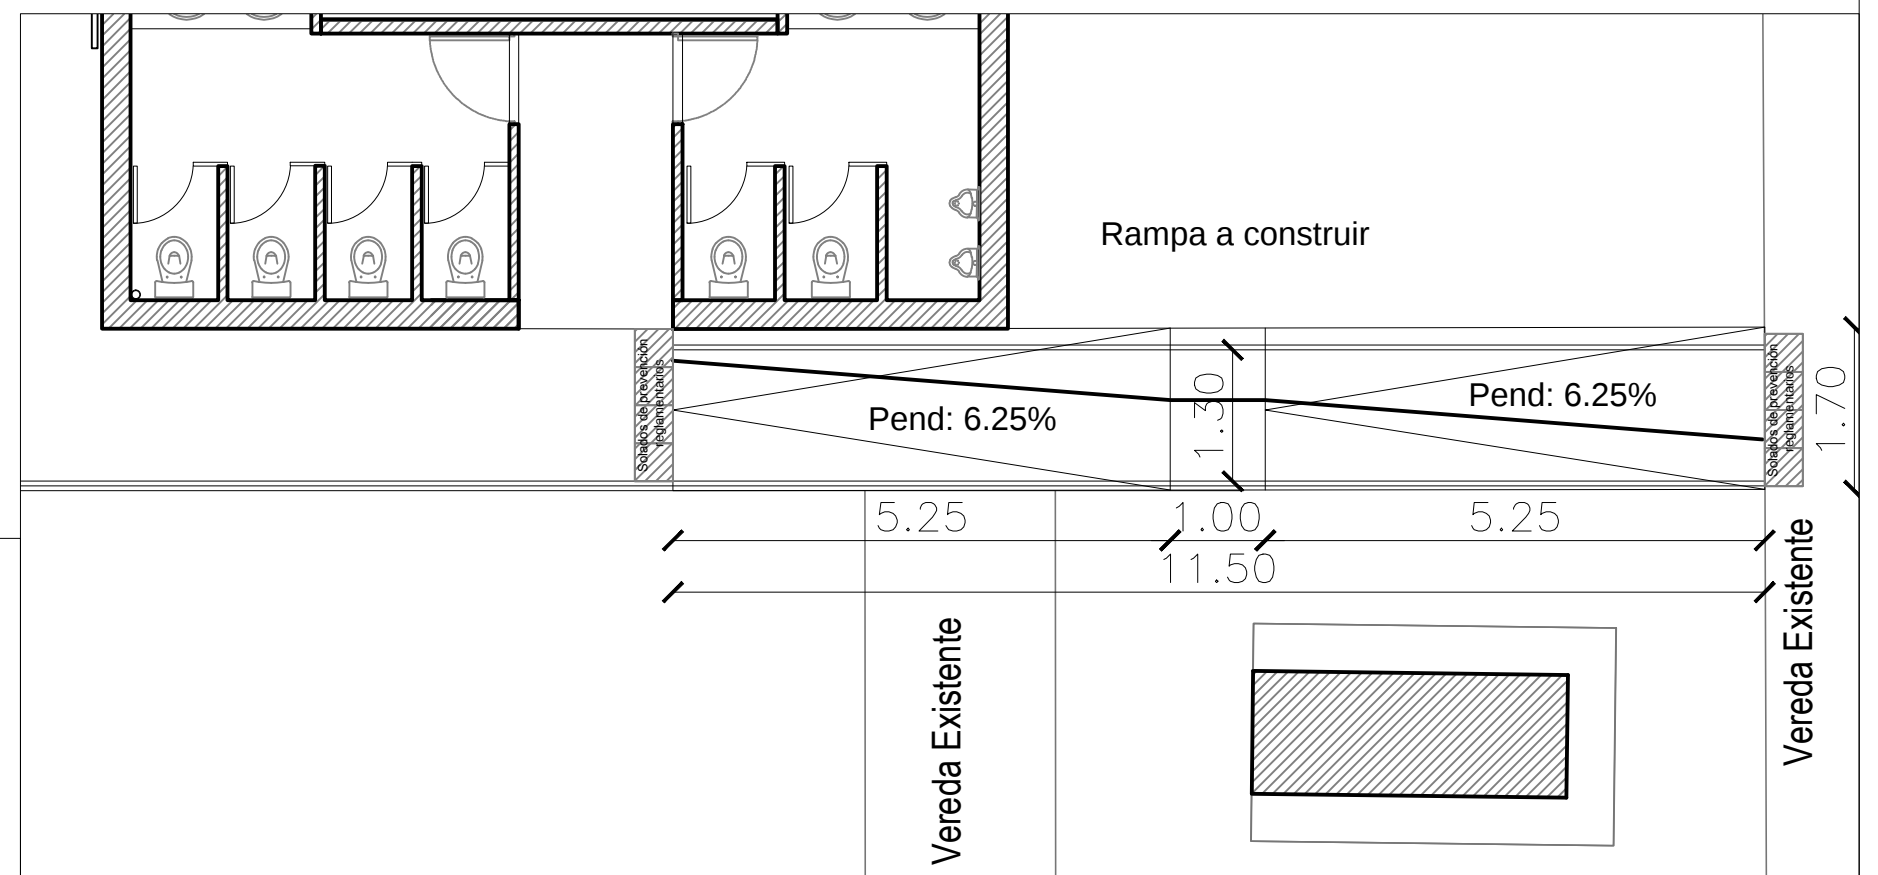






Rampa a remodelar en el extremo norte del edificio Homero Manzi 1/75







UNIVERSIDAD NACIONAL DE LANUS SEDE REMEDIOS DE ESCALADA	
DIRECCIÓN DE PLANIFICACIÓN FÍSICA	
Obra: "COMPLETAMIENTO DE CIRCUITO MINIMO ACCESIBLE Y ACONDICIONAMIENTO DE ESPACIOS EXTERIORES"	Nro PLANO:05 NOMBRE ARCHIVO: Esc:1/75
M O D I F I C A C I O N E S	
Fecha	17-11-21
F2	
F3	
F4	
F5	


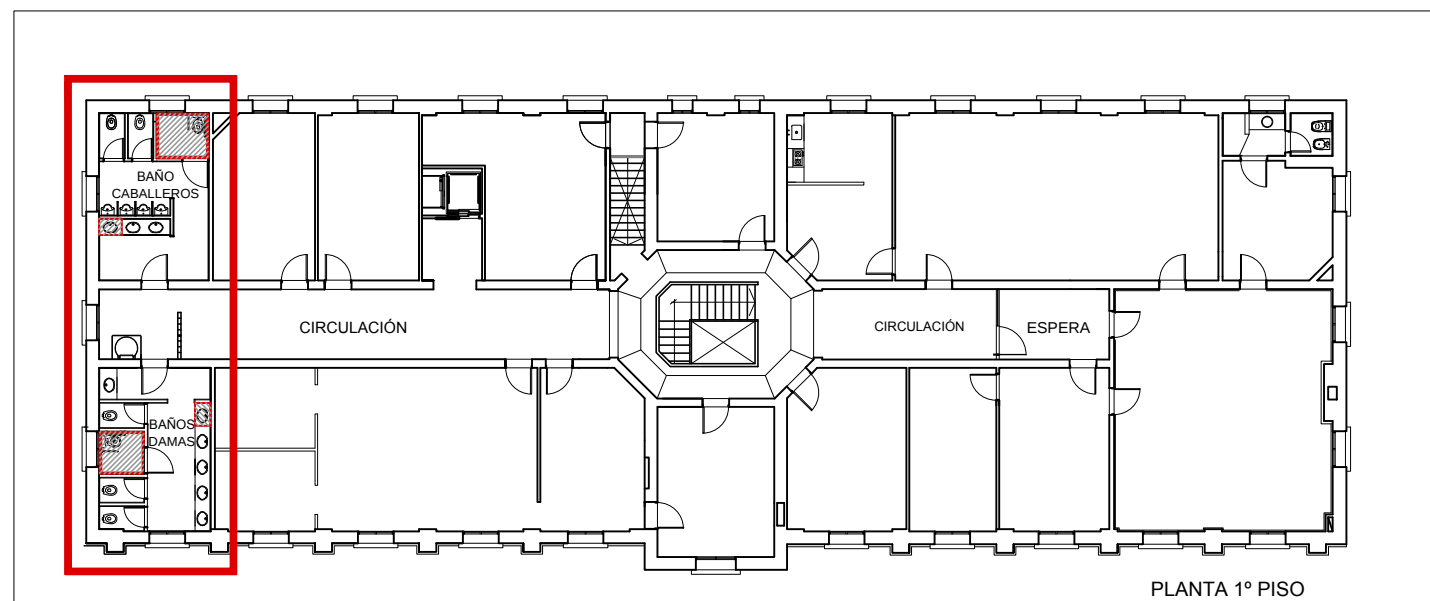


Ubicación colocación de tarima en acceso a baños en Rectorado planta alta.

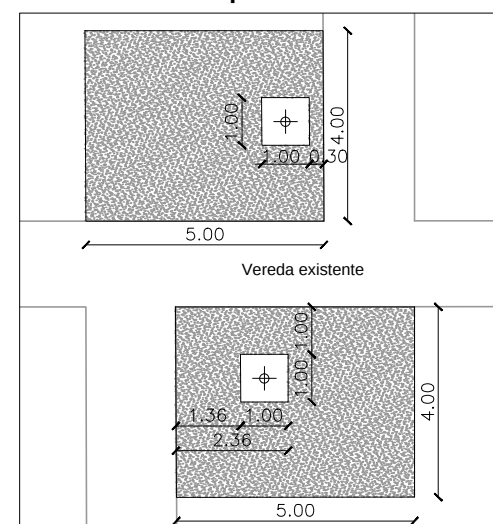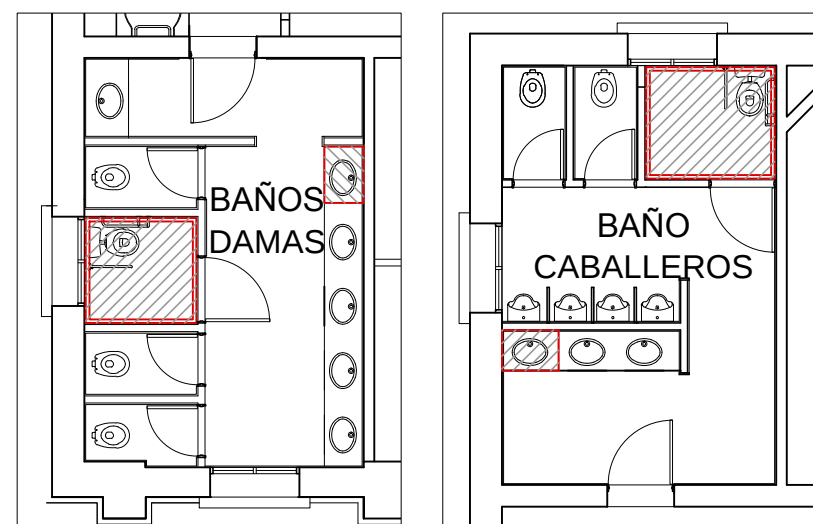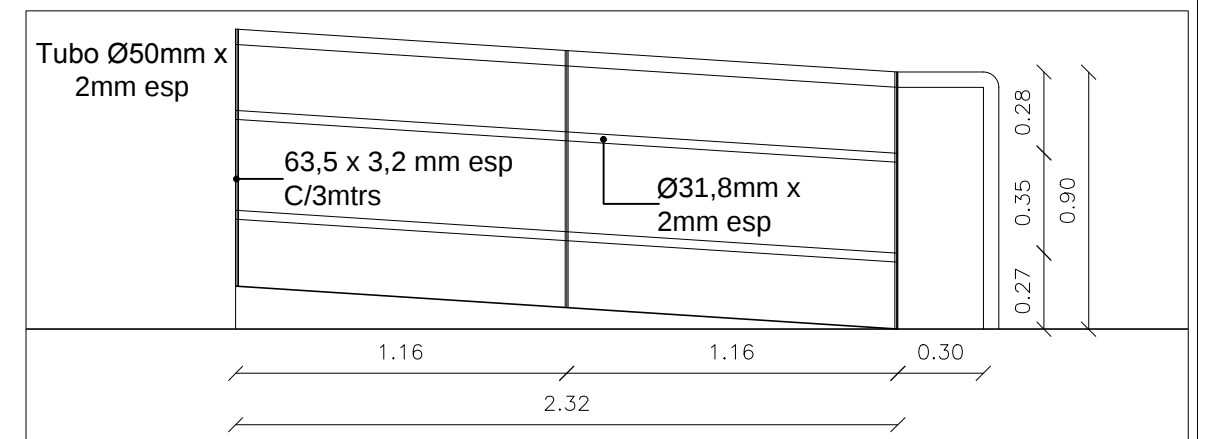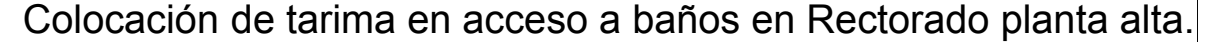
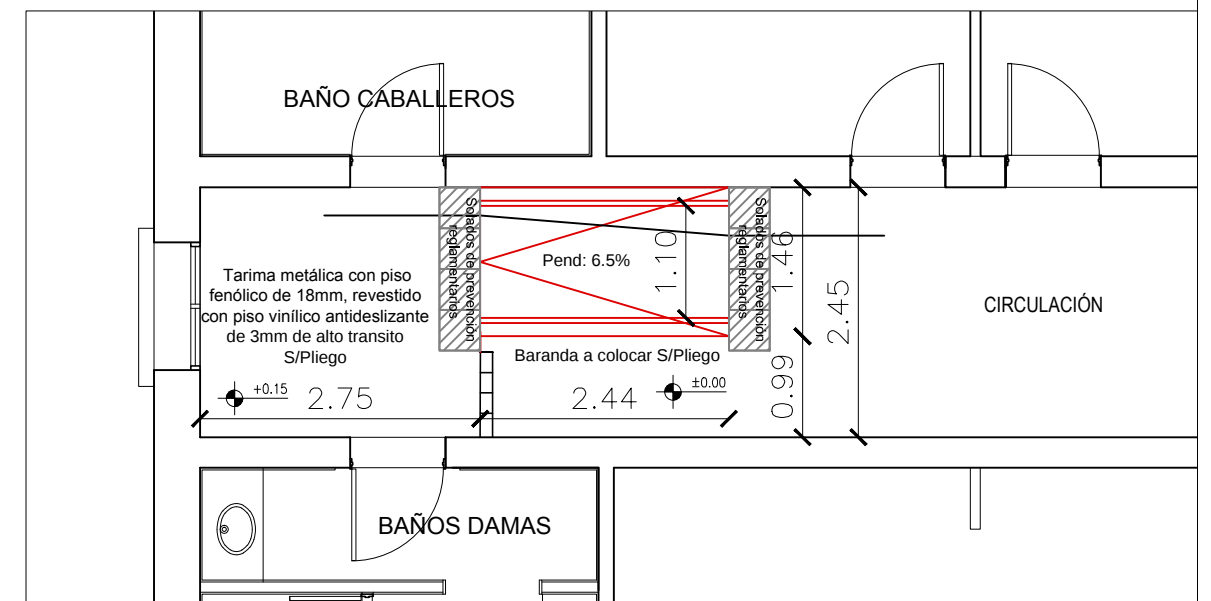


Planta de sanitarios en rectorado a modificar las alturas de
bachas y puertas a modificar S/Pliego

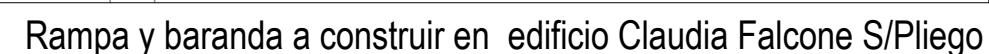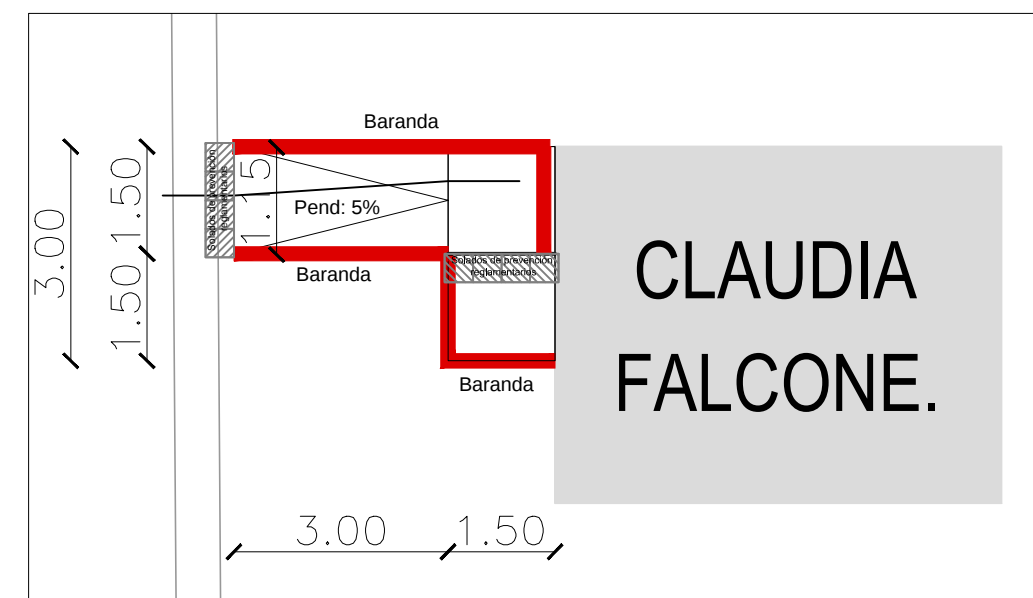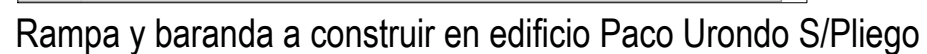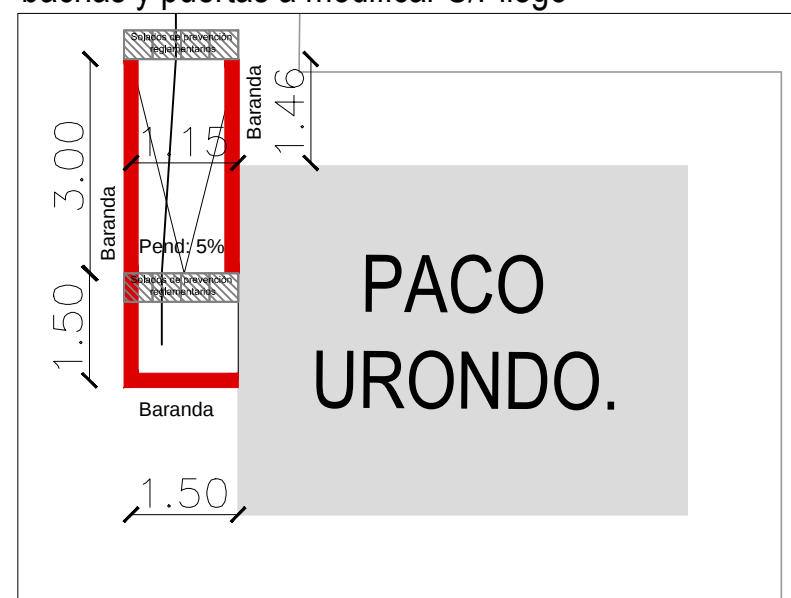


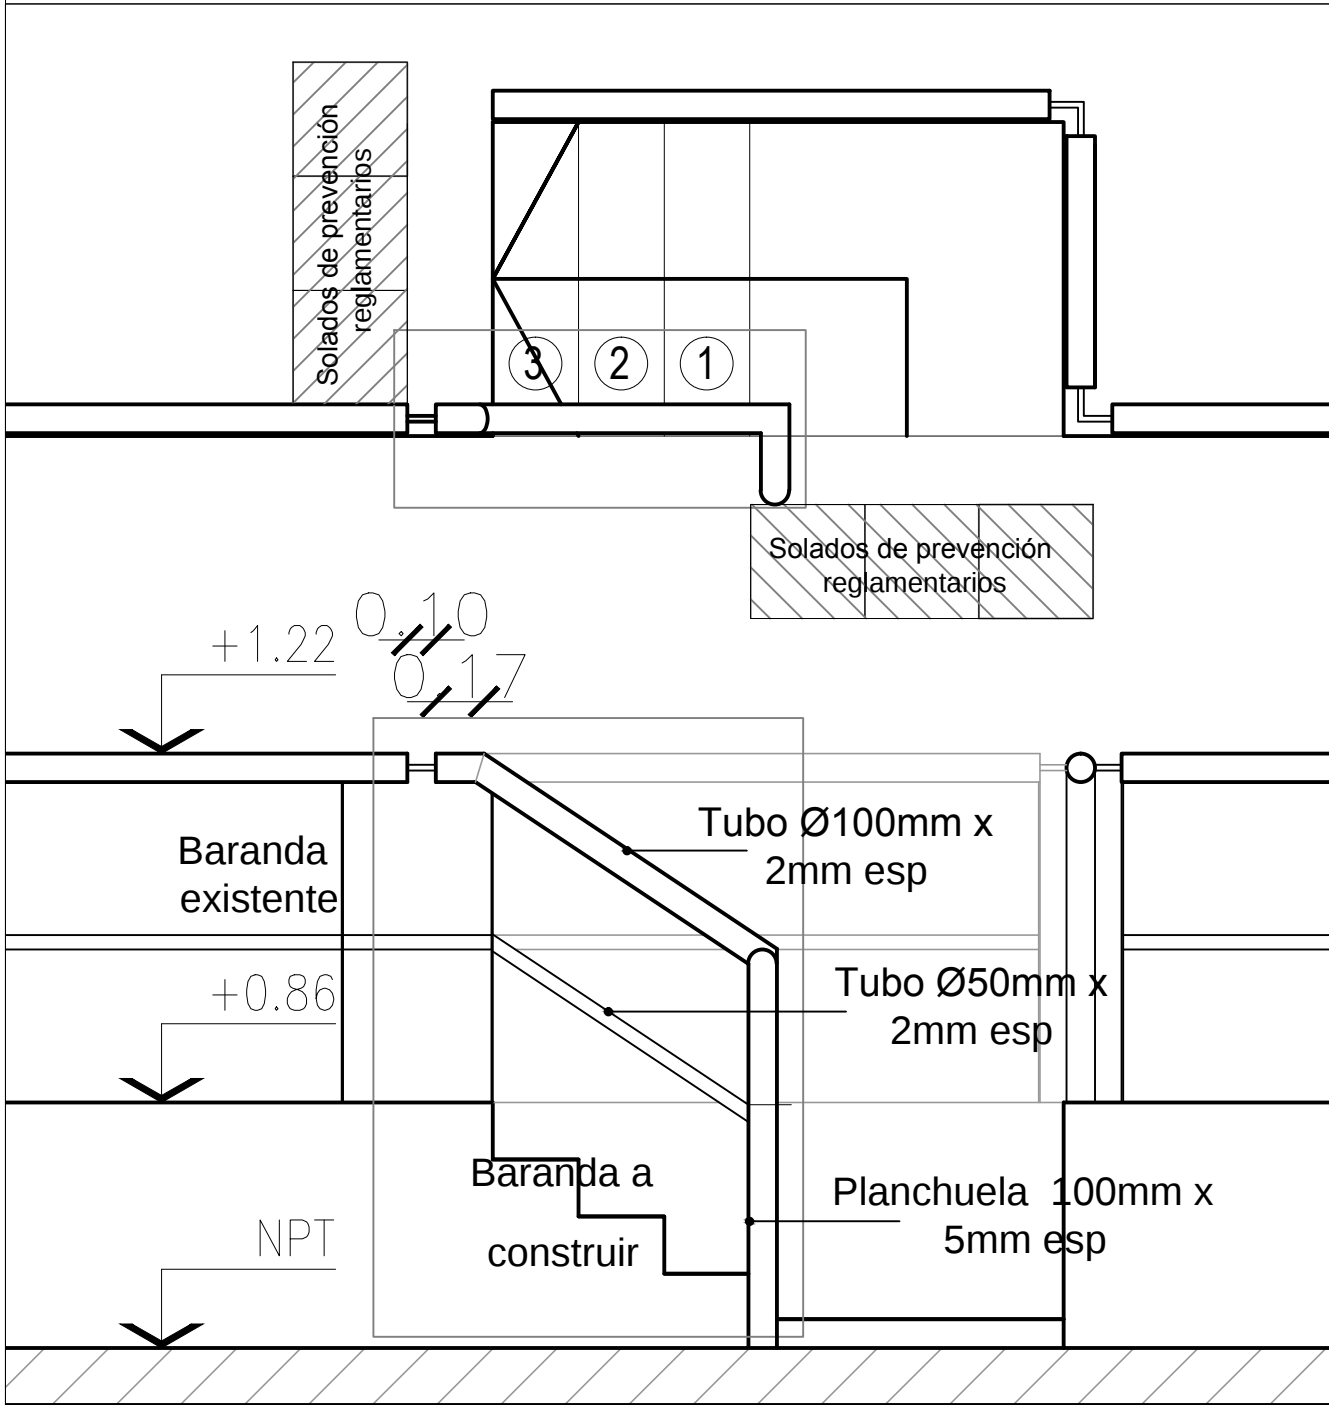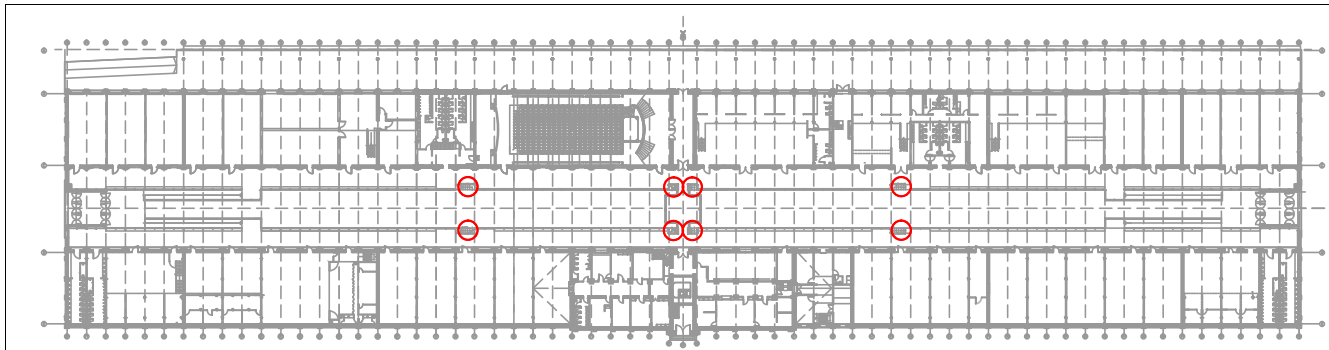

Detalle barandas tipo 2 en escaleras
Edificio José Hernández.

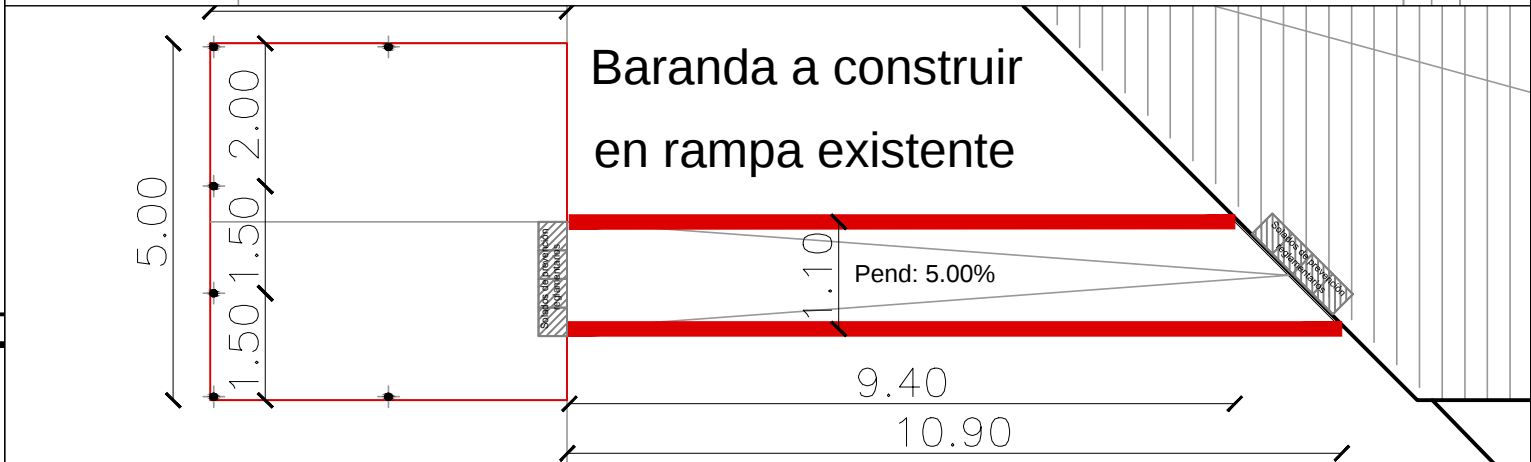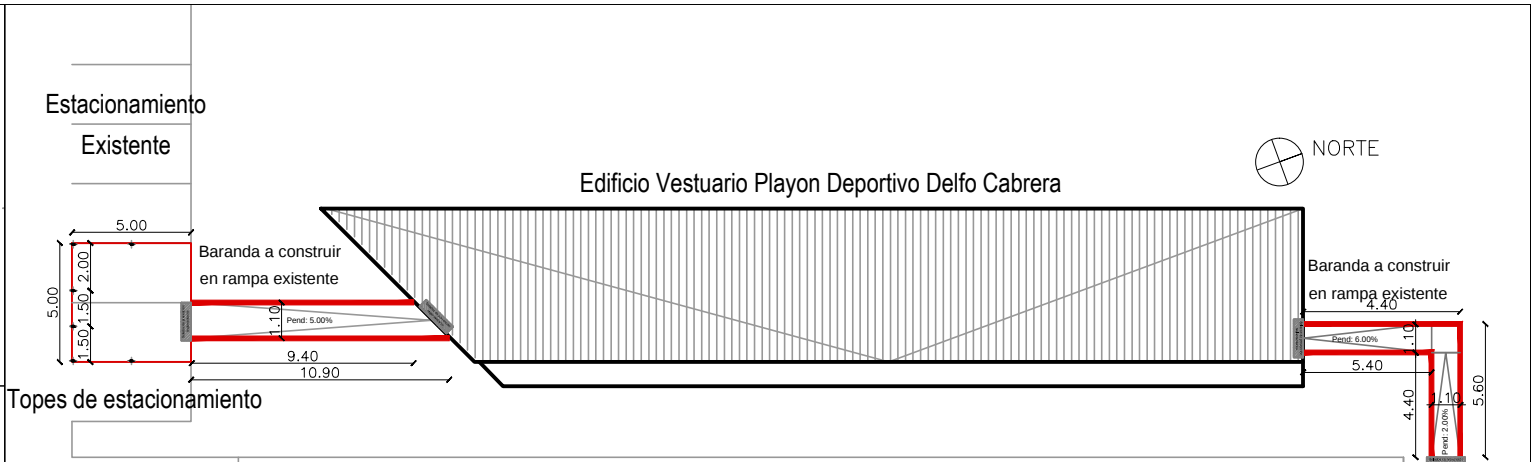

Topes de estacionamiento

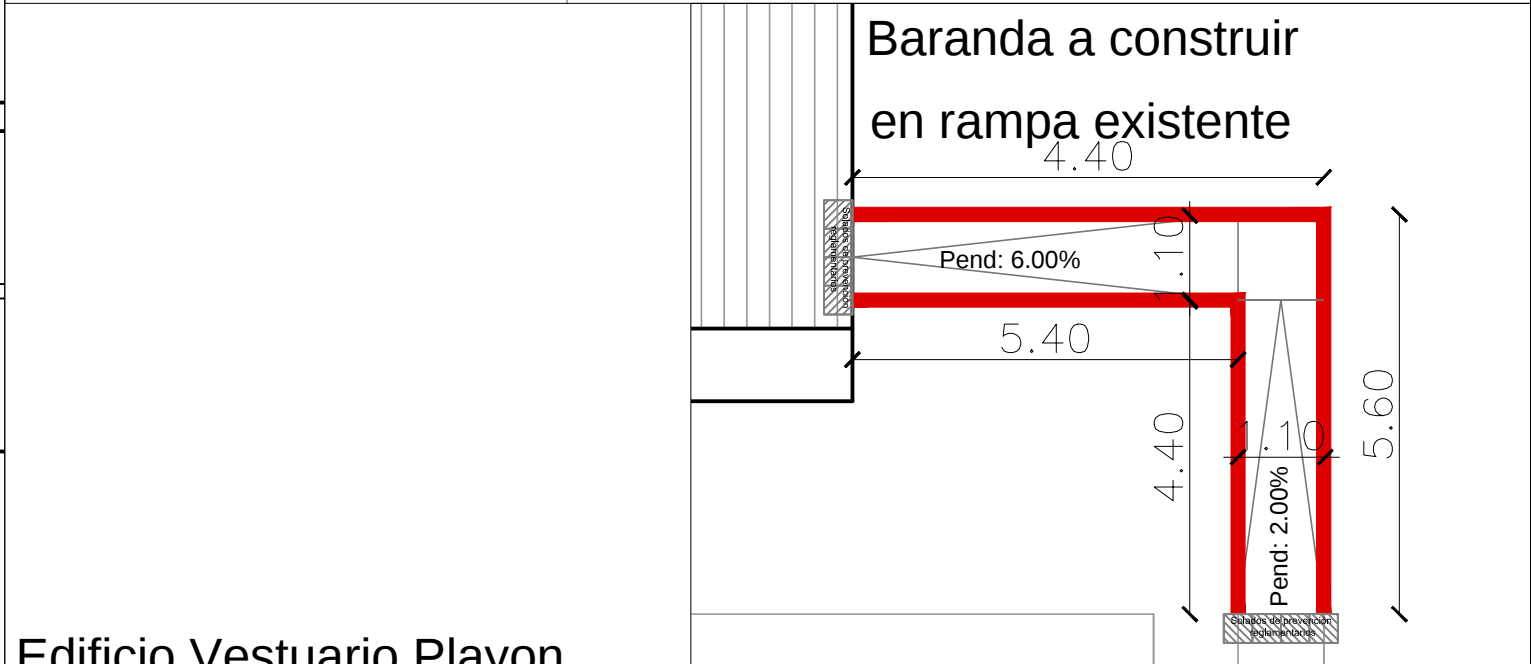

Edificio Vestuario Playon
Deportivo Delfo Cabrera
Baranda metálica tipo 1
Topes de estacionamiento S/Pliego



UNIVERSIDAD NACIONAL DE LANÚS	
SEDE REMEDIOS DE ESCALADA	
DIRECCIÓN DE PLANIFICACIÓN FÍSICA	
Obra: "COMPLETAMIENTO DE CIRCUITO MÍNIMO ACCESIBLE Y ACONDICIONAMIENTO DE ESPACIOS EXTERIORES"	Nro PLANO:07
NOMBRE ARCHIVO:	
Esc:1/25 y 1/100	
MODIFICACIONES	
Fecha	Por
12	
13	
14	

