

# **LISTADO DE PLANOS**

**Obra: “COMPLETAMIENTO DE CIRCUITO MÍNIMO ACCESIBLE Y ACONDICIONAMIENTO DE ESPACIOS EXTERIORES”**

DOCUMENTACION GRAFICA:

01-IMPLANTACIÓN GENERAL DE TAREAS EN PREDIO 29 DE SEPTIEMBRE.

02-IMPLANTACIÓN PLAZA HÉROES DE MALVINAS Y EDIFICIO TITA MERELLO


03-IMPLANTACIÓN VEREDA SECTOR JJ. H. ARREGUI-PARRILLA FONTANAR ROSA.

04-DETALLE BARANDA METÁLICA TIPO 1; BARANDAS EN EDIFICIO JOSÉ HERNÁNDEZ Y HOMERO MANZI

05- TAREAS A REALIZAR EN EDIFICIO HOMERO MANZI DETALLE DE BARANDAS A COLOCAR, RAMPA A CONSTRUIR, RAMPA Y MURO A DEMOLER.

06- DETALLE DE PLAZOLETAS, TOPES DE ESTACIONAMIENTO; BARANDAS EN EDIFICIO VESTUARIO PLAYÓN DEPORTIVO DELFO CABRERA.

07- TAREAS A REALIZAR EN JUANA MANSO; DEMOLICIÓN DE RAMPA Y COLOCACIÓN DE BARANDAS. BARANDA TIPO 2 (RECONSTRUCCIÓN DE BARANDA EXISTENTE)

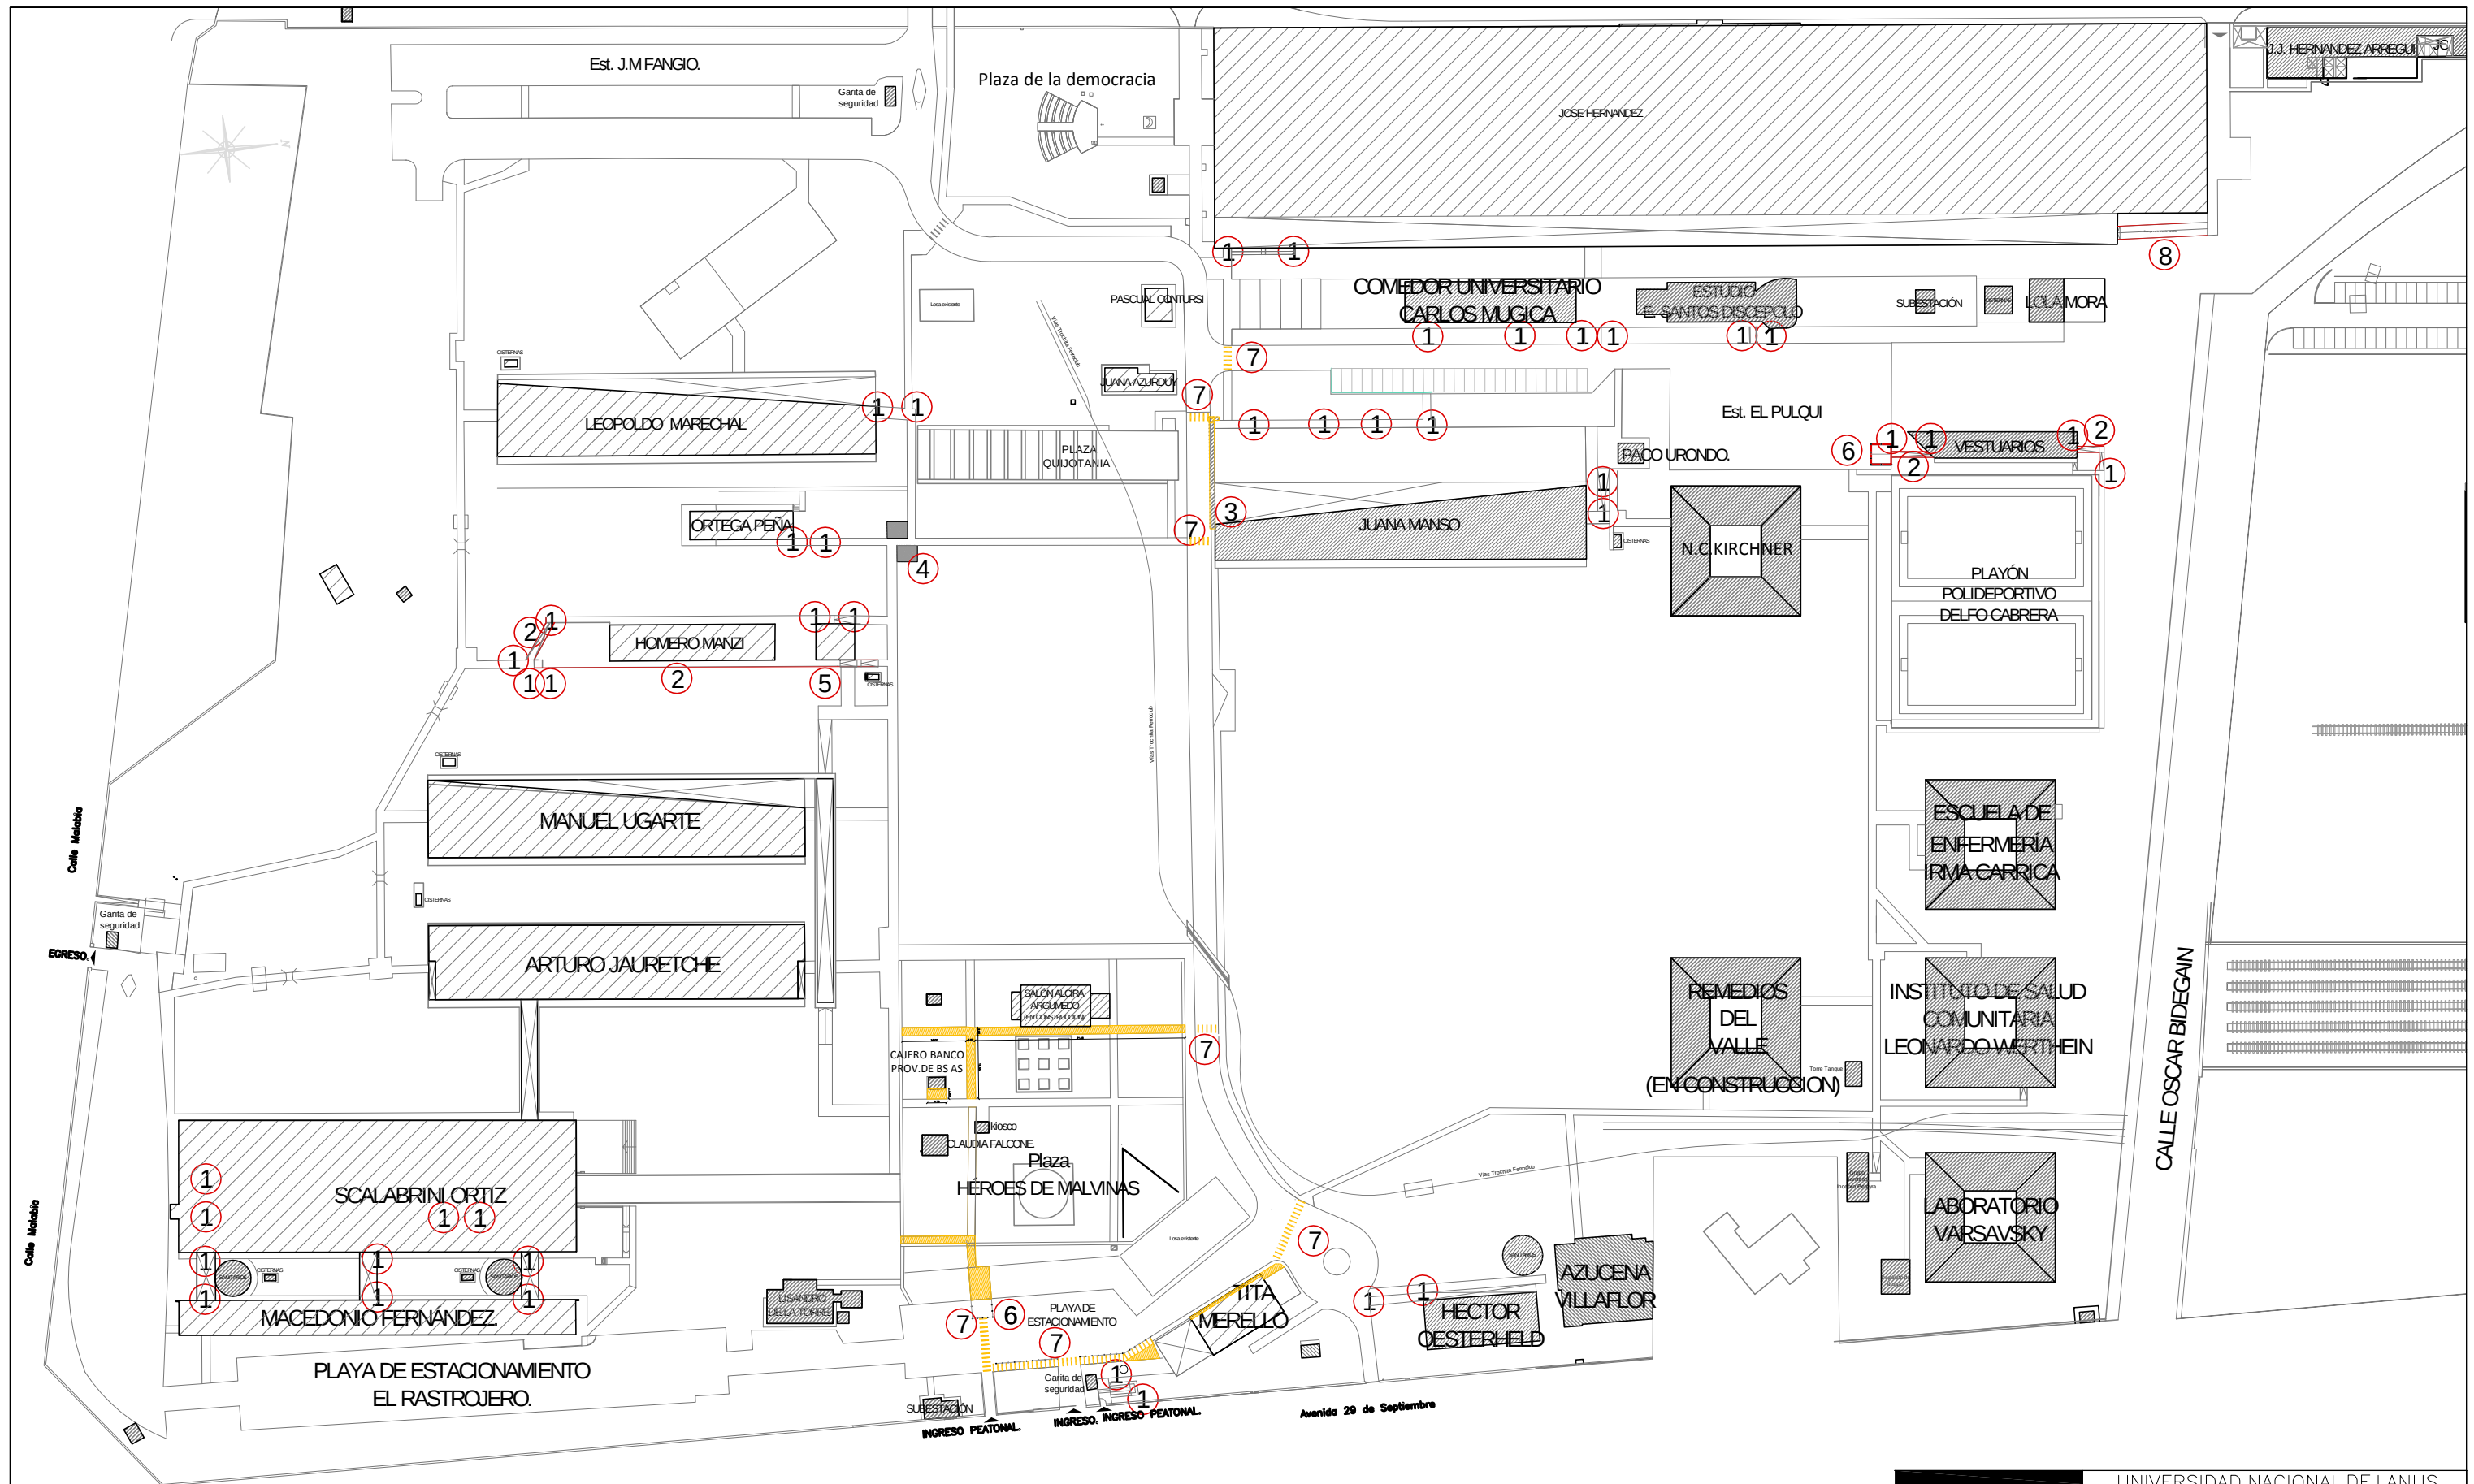

- 1 Baldosas de prevención reglamentarias 30x30 S/Pliego
- 2 Barandas tipo 1 S/Pliego ver plano 04
- 3 Demolición rampa existente. S/Pliego ver plano 07
- 4 Plazoleta a construir 5m x 4m S/Pliego ver plano 06
- 5 Rampa y Baranda a construir S/Pliego ver plano 04, 05 y 06
- 6 Topes de estacionamiento S/Pliego ver plano 02 y 06
- 7 Demarcación en playa de estacionamiento y calles S/Pliego ver plano 02 y 06
- 8 Baranda a completar tipo 2 en rampa vehicular de servicio. S/Pliego ver plano 04


UNIVERSIDAD NACIONAL DE LANÚS  
SEDE REMEDIOS DE ESCALADA

DIRECCIÓN DE PLANIFICACIÓN FÍSICA

Obra: "COMPLETAMIENTO DE CIRCUITO MÍNIMO ACCESIBLE Y ACONDICIONAMIENTO DE ESPACIOS EXTERIORES"

Nro PLANO: 01  
NOMBRE ARCHIVO:  
Esc: 1/1500

| MODIFICACIONES |          |  |  |  |
|----------------|----------|--|--|--|
| F2             | 13-10-22 |  |  |  |
| F3             |          |  |  |  |
| F4             |          |  |  |  |
| F5             |          |  |  |  |

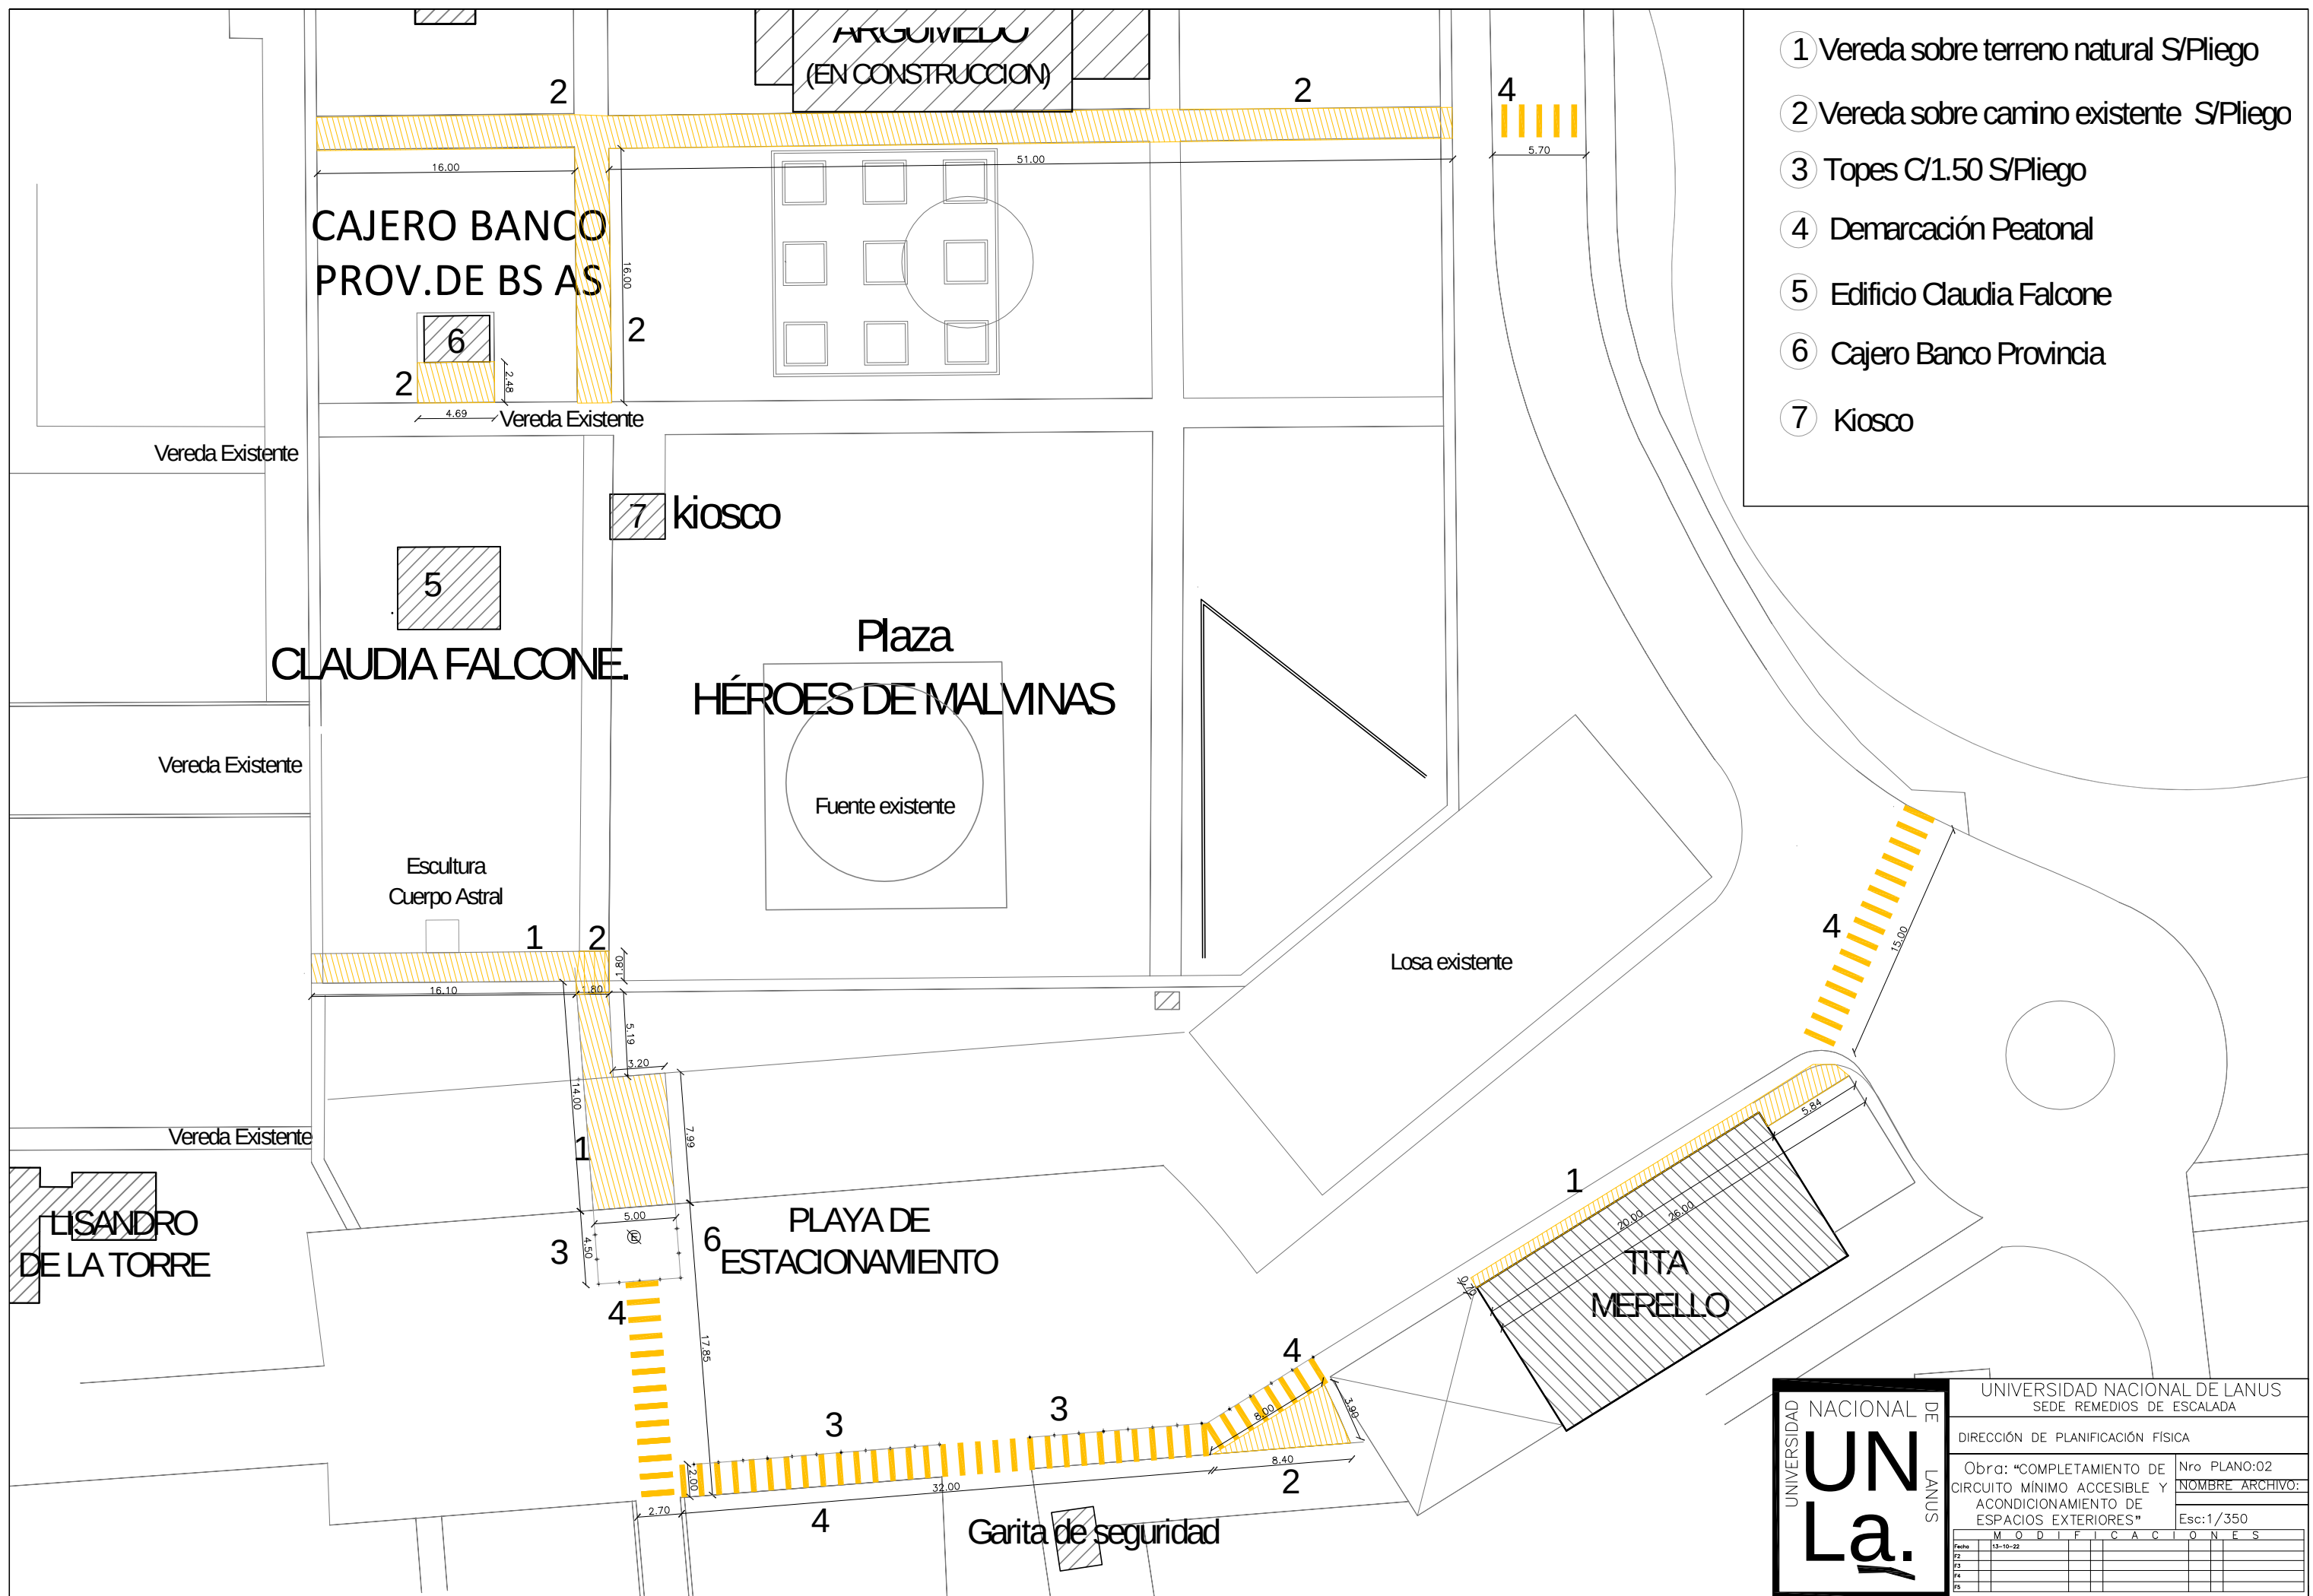

ARREGUI

# PARRILLA

# FONTANARROSA.

21.00

1

1 Vereda sobre terreno natural S/Pliego




DIRECCIÓN DE PLANIFICACIÓN FÍSICA


Obra: "COMPLETAMIENTO DE  
CIRCUITO MÍNIMO ACCESIBLE Y  
ACONDICIONAMIENTO DE  
ESPACIOS EXTERIORES"

|                 |
|-----------------|
| Nro PLANO:03    |
| NOMBRE ARCHIVO: |
| Esc:1/350       |




[illegible]

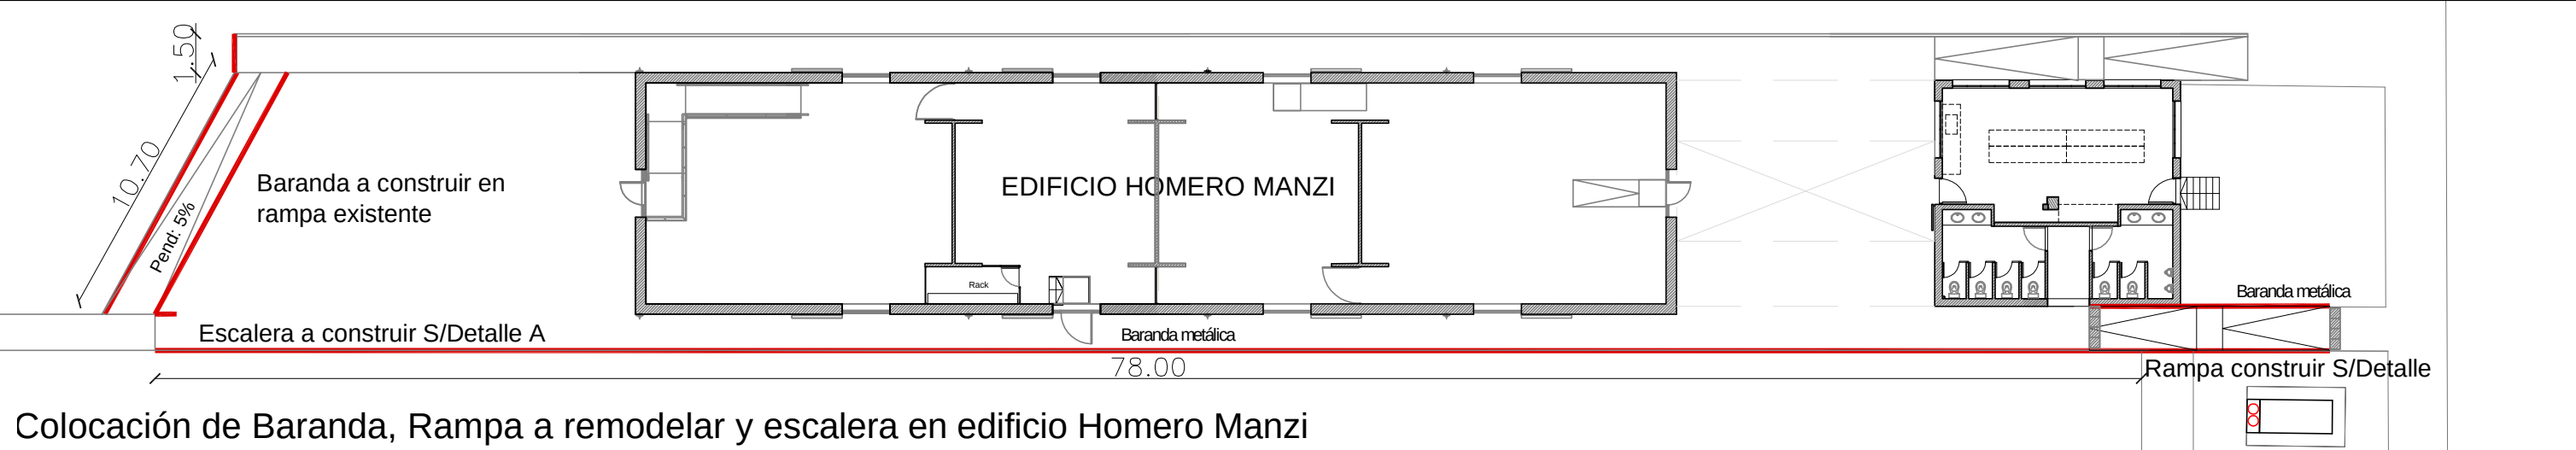


Colocación de Baranda, Rampa a remodelar y escalera en edificio Homero Manzi

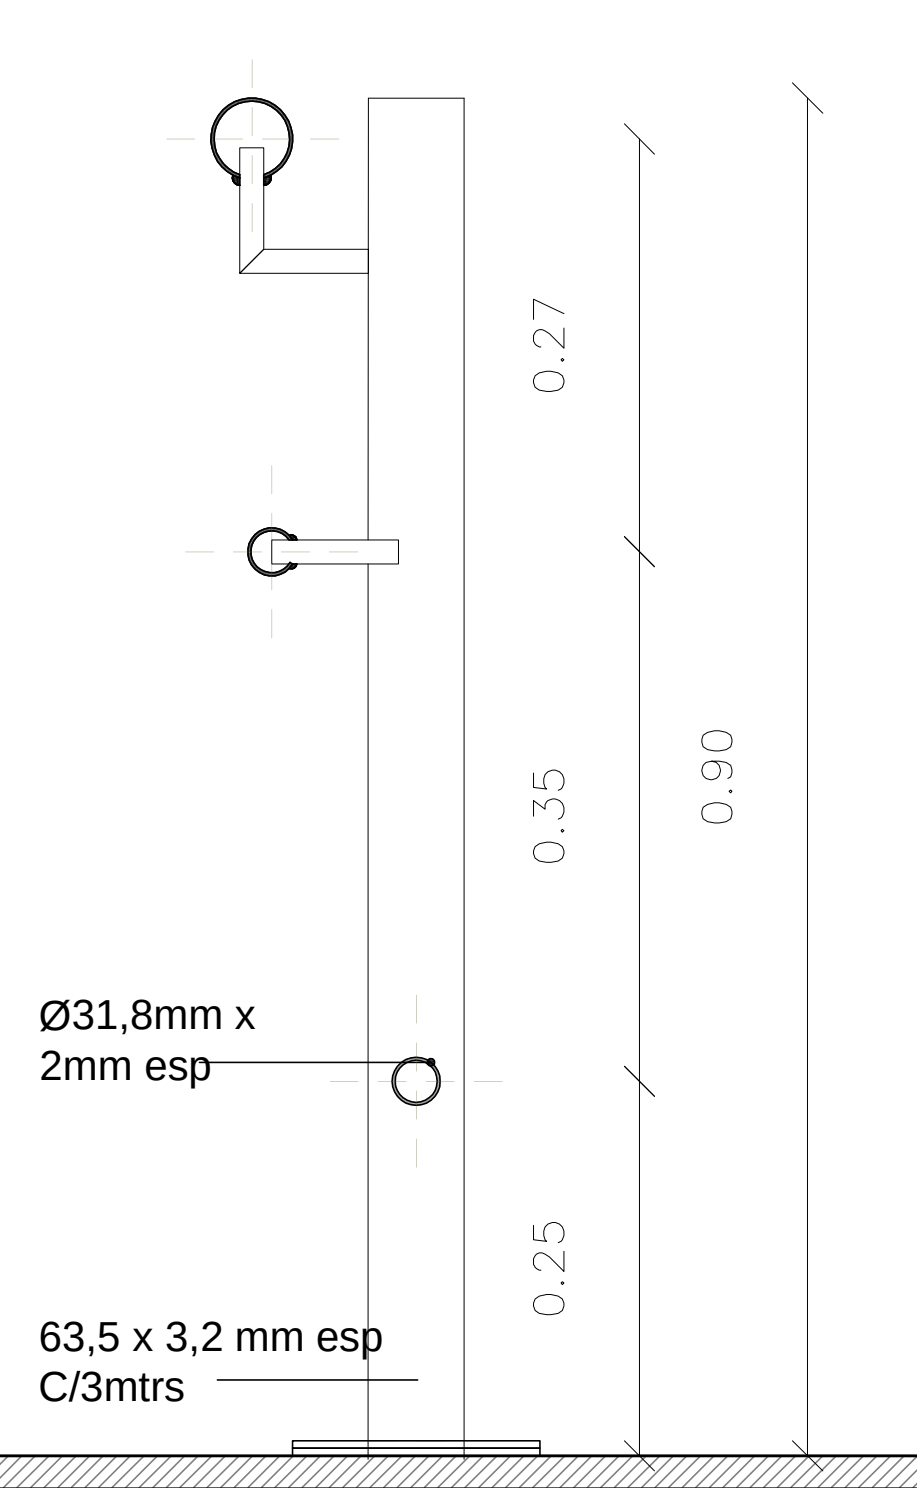

Detalle baranda metálica tipo 1

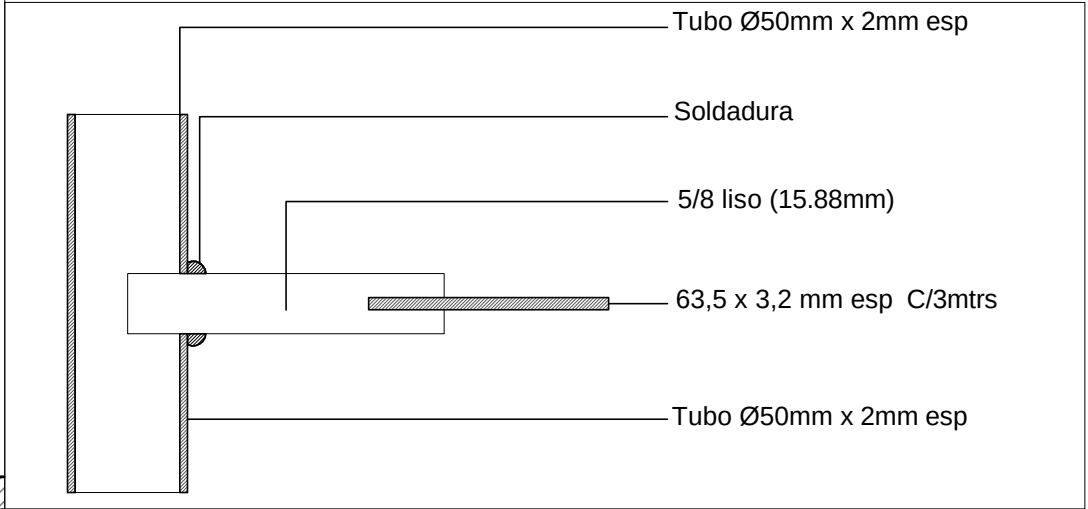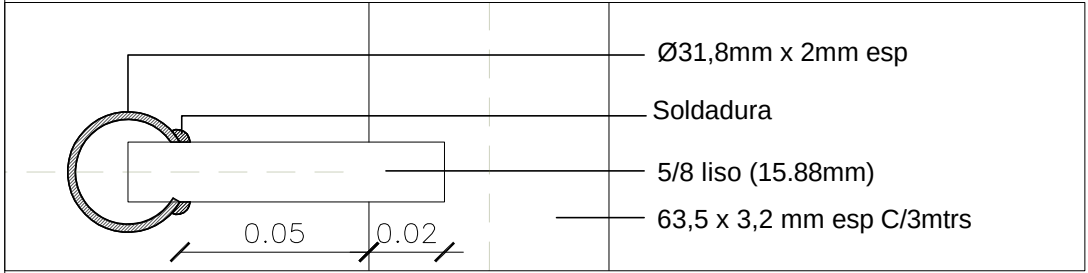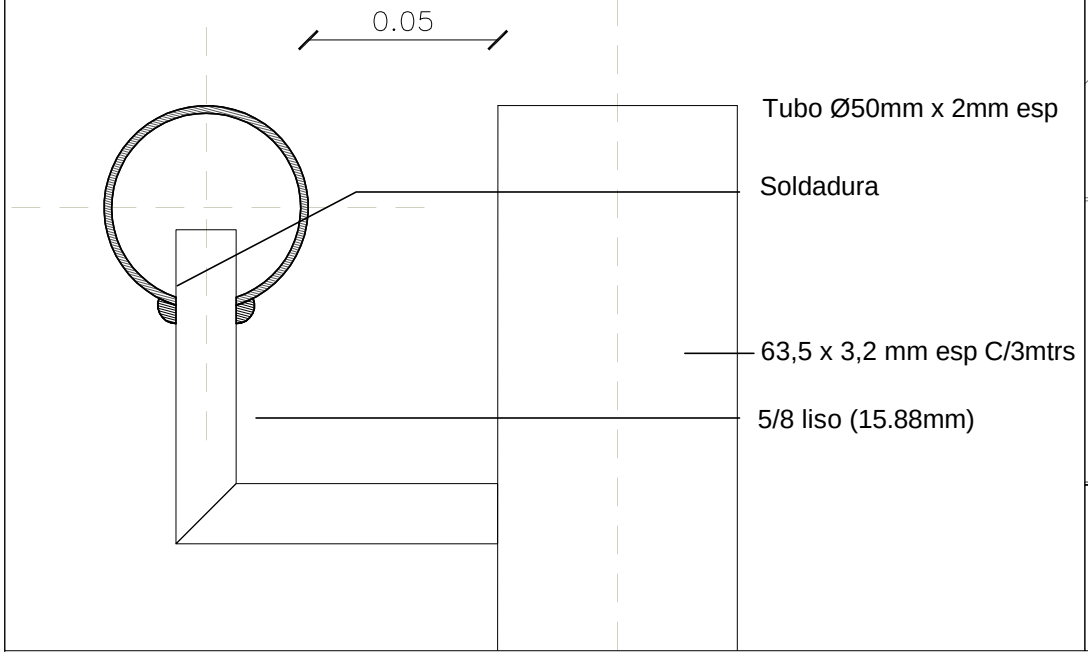





Detalle planta baranda metálica

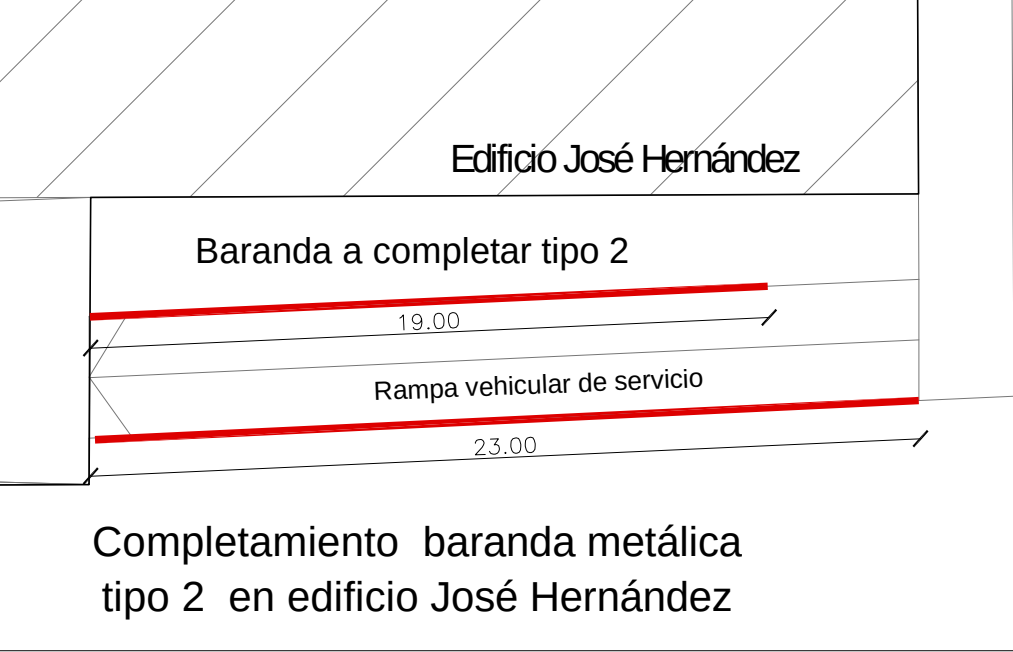

|                                                                                                |                 |
|------------------------------------------------------------------------------------------------|-----------------|
| UNIVERSIDAD NACIONAL DE LANUS                                                                  |                 |
| SEDE REMEDIOS DE ESCALADA                                                                      |                 |
| DIRECCIÓN DE PLANIFICACIÓN FÍSICA                                                              |                 |
| Obra: "COMPLETAMIENTO DE CIRCUITO MÍNIMO ACCESIBLE Y ACONDICIONAMIENTO DE ESPACIOS EXTERIORES" |                 |
| Nro PLANO:04                                                                                   | NOMBRE ARCHIVO: |
| Esc:1/5                                                                                        |                 |
| MODIFICACIONES                                                                                 |                 |
| Fecha                                                                                          | 13-10-22        |
| P2                                                                                             |                 |
| P3                                                                                             |                 |
| P4                                                                                             |                 |
| P5                                                                                             |                 |





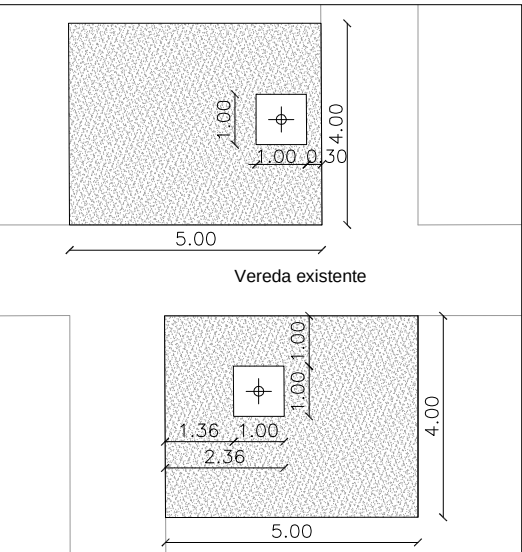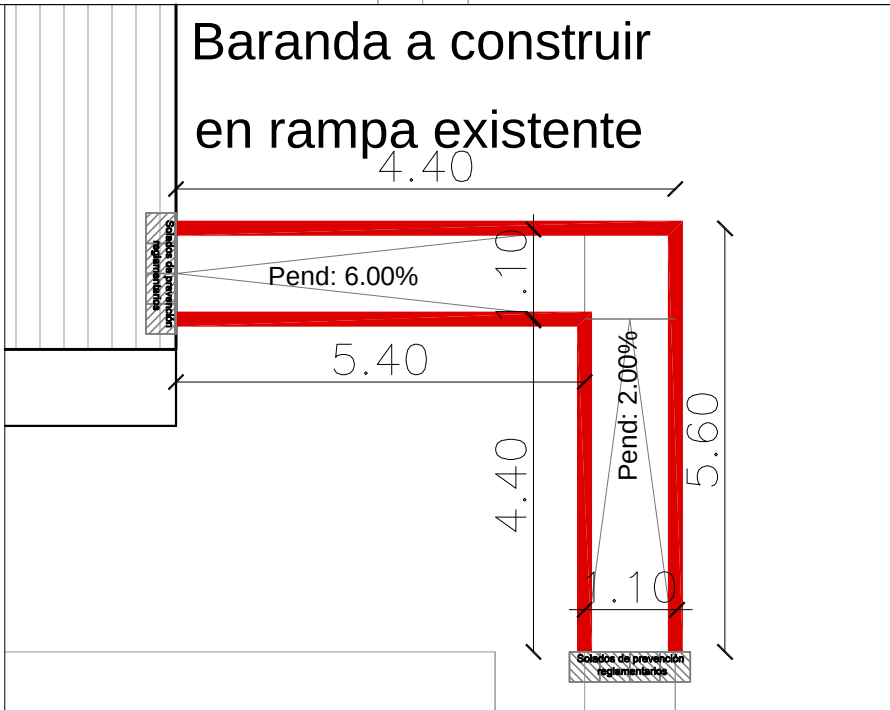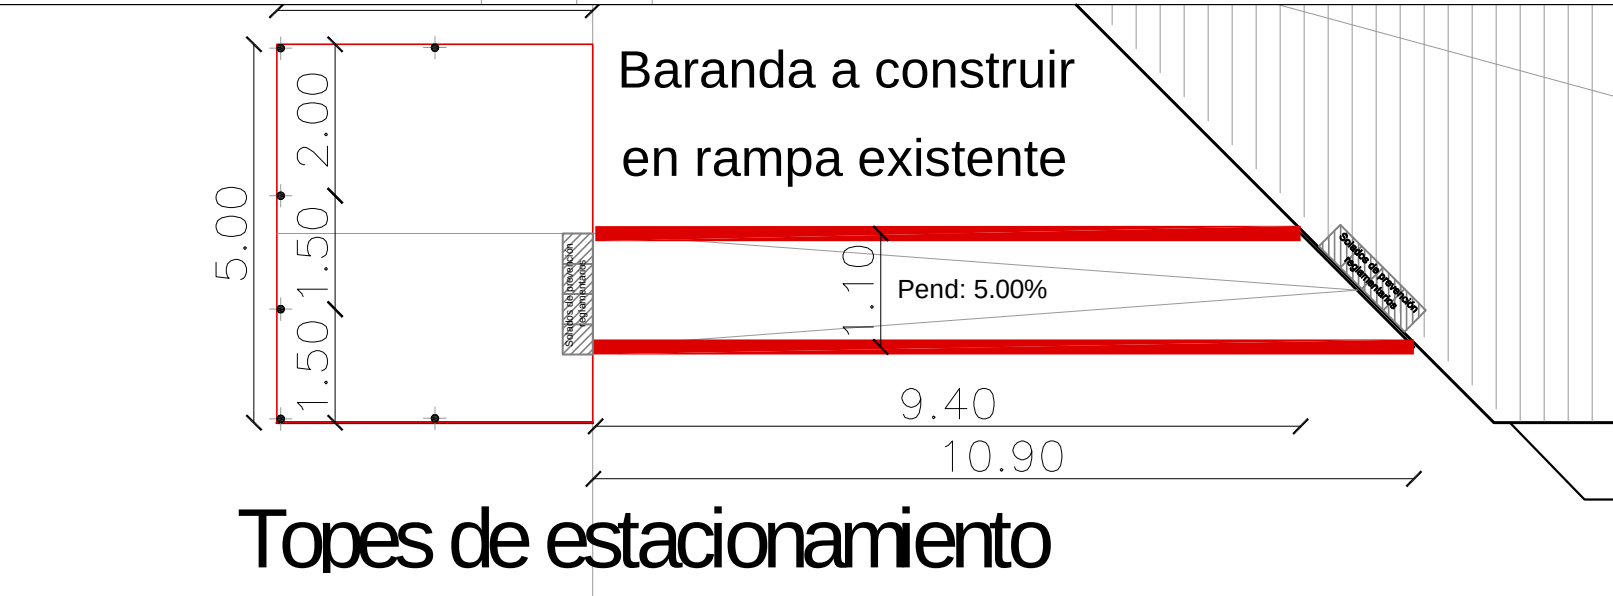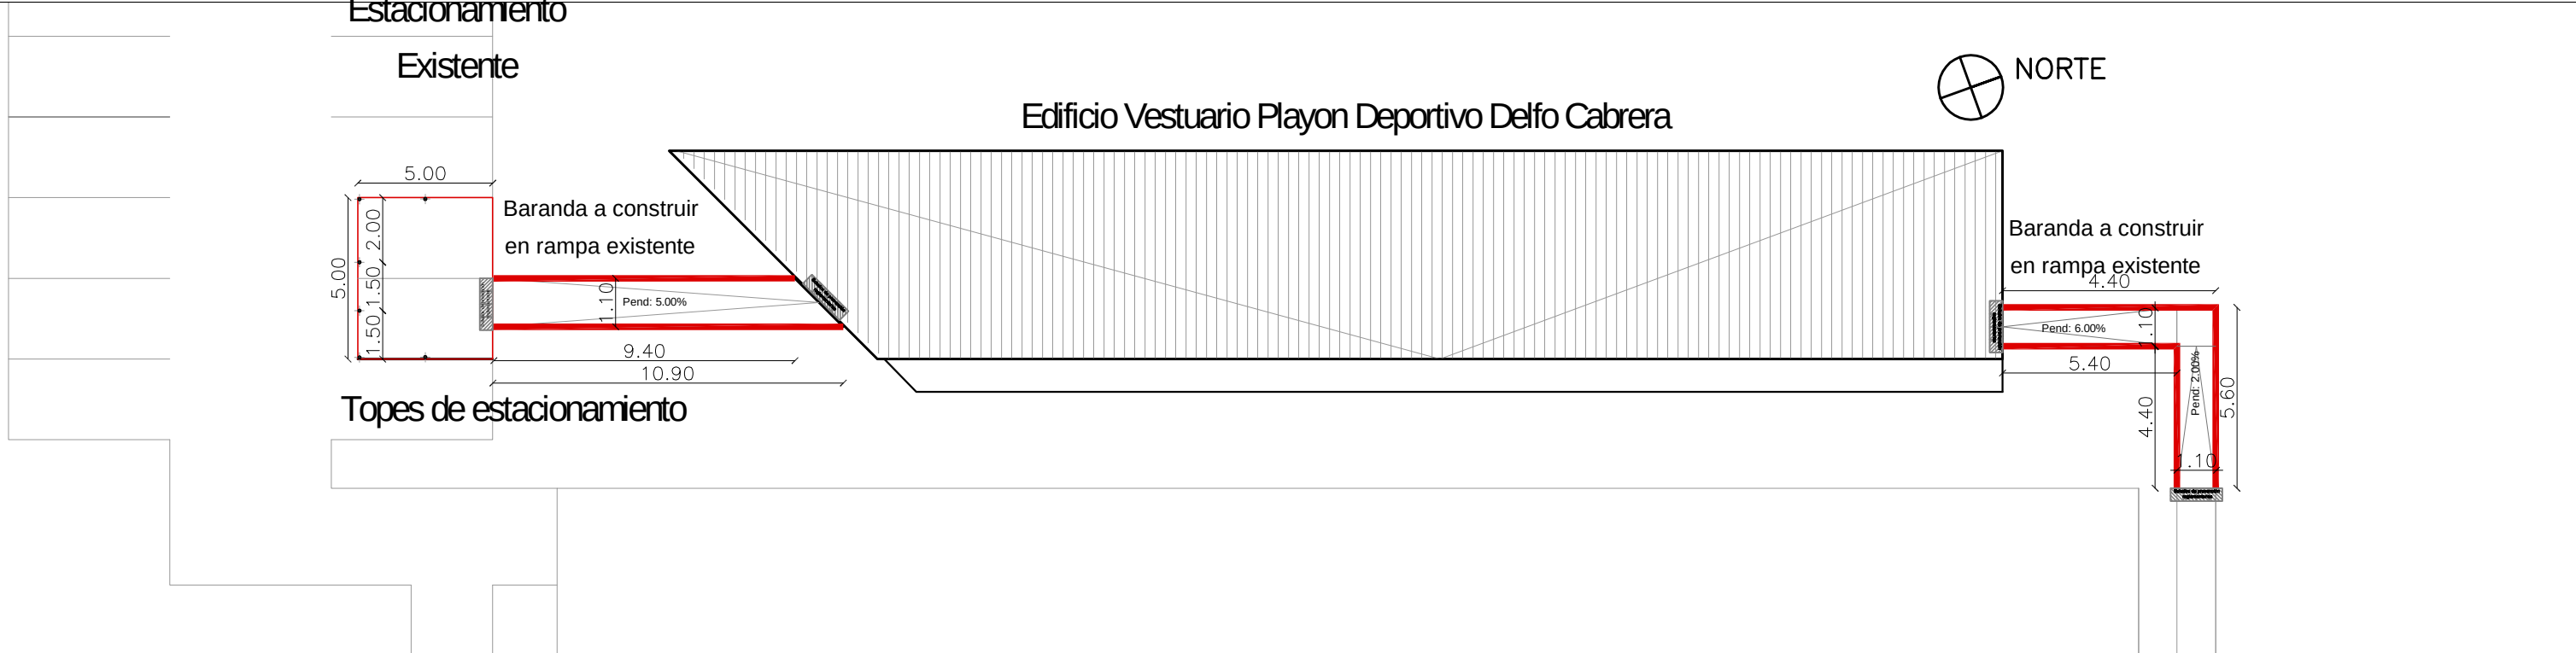

Edificio Vestuario Playon  
Deportivo Delfo Cabrera  
Baranda metálica tipo 1  
Topes de estacionamiento S/Pliego



|                                                                                                |                 |
|------------------------------------------------------------------------------------------------|-----------------|
| UNIVERSIDAD NACIONAL DE LANÚS                                                                  |                 |
| SEDE REMEDIOS DE ESCALADA                                                                      |                 |
| DIRECCIÓN DE PLANIFICACIÓN FÍSICA                                                              |                 |
| Obra: "COMPLETAMIENTO DE CIRCUITO MÍNIMO ACCESIBLE Y ACONDICIONAMIENTO DE ESPACIOS EXTERIORES" |                 |
| Nro PLANO:06                                                                                   | NOMBRE ARCHIVO: |
| Esc:1/25 y 1/100                                                                               |                 |
| MODIFICACIONES                                                                                 |                 |
| Fecha                                                                                          | 13-10-22        |
| P2                                                                                             |                 |
| P3                                                                                             |                 |
| P4                                                                                             |                 |
| P5                                                                                             |                 |

