


PLANTA BAJA

ESCALA GRÁFICA
0 1.0 2.5 5.0

DETALLES HORIZONTALES SECTORES SIGNIFICATIVOS

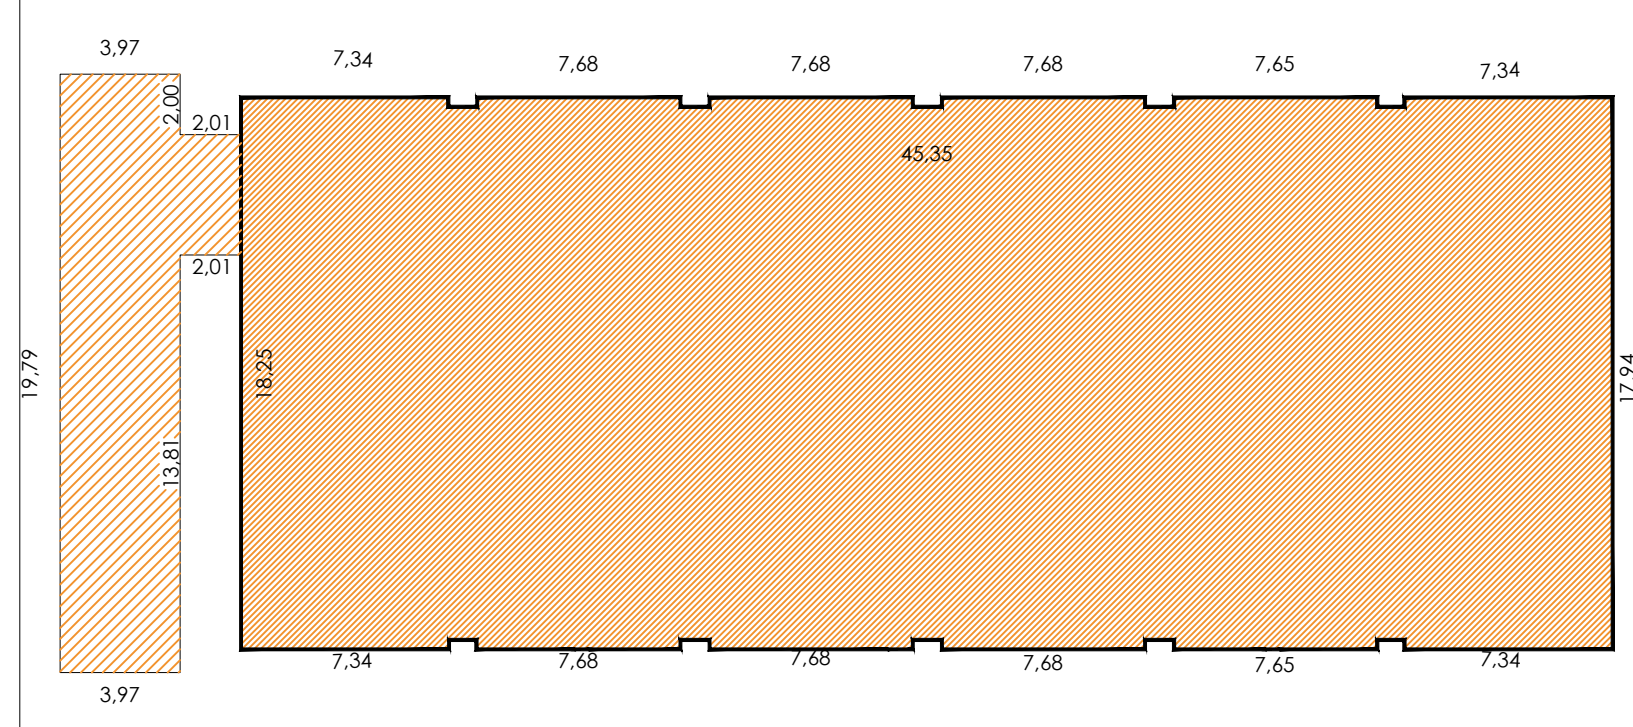

SUPERFICIE EN PLANTA BAJA

CUADRO DE SUPERFICIES	
superficie cubierta en planta baja	824,71 m²
superficie semi-cubierta en planta baja	86,52 m²
superficie cubierta en planta alta	594,39 m²
superficie cubierta total	1505,62 m²

