


PROGRAMA NACIONAL DE INFRAESTRUCTURA
UNIVERSITARIA
PRESTAMO CAF N°6570
UNIVERSIDAD NACIONAL DE LANUS

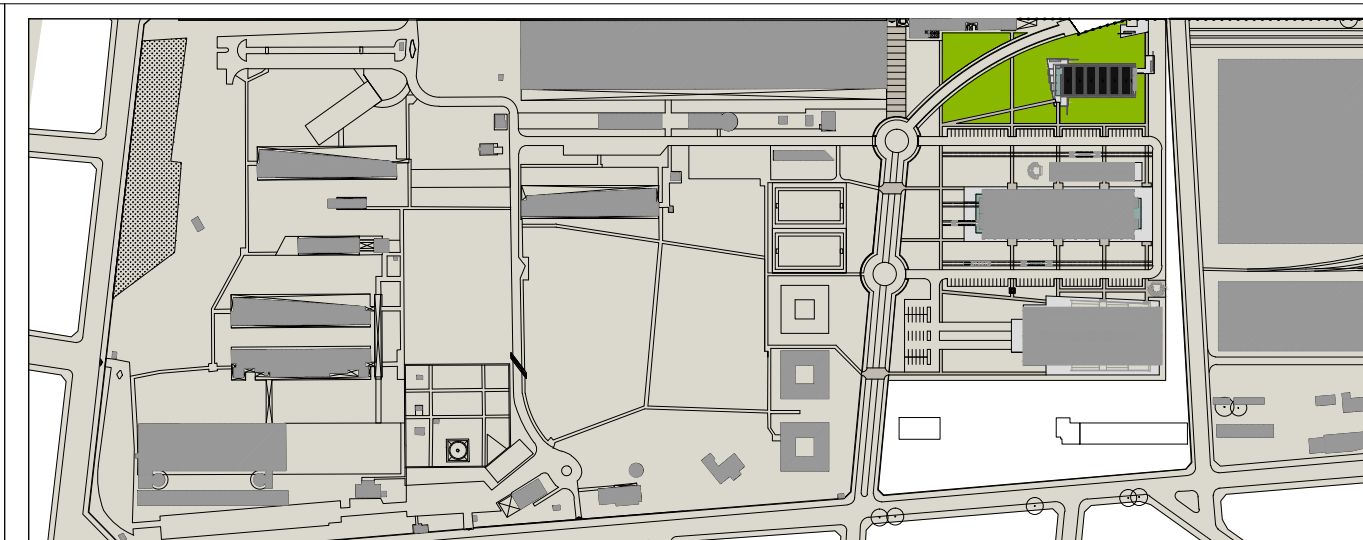

EDIFICIO ESCUELA JUDICIAL
MANUEL DORREGO

CORTE 1-1/2-2/3-3/4-4

VERSIÓN: 2 18-07-2013

OBSERVACIONES: -Ajuste a las modificaciones realizadas en plantas, retirar barandas de rampas, etc.
--



DESIGNACIÓN:

MDO - ARQ - 05

ESCALA:
1:100

FECHA:
09-09-2014

ARCHIVO:
07-mdo-arg-05-versión 2.dwg