

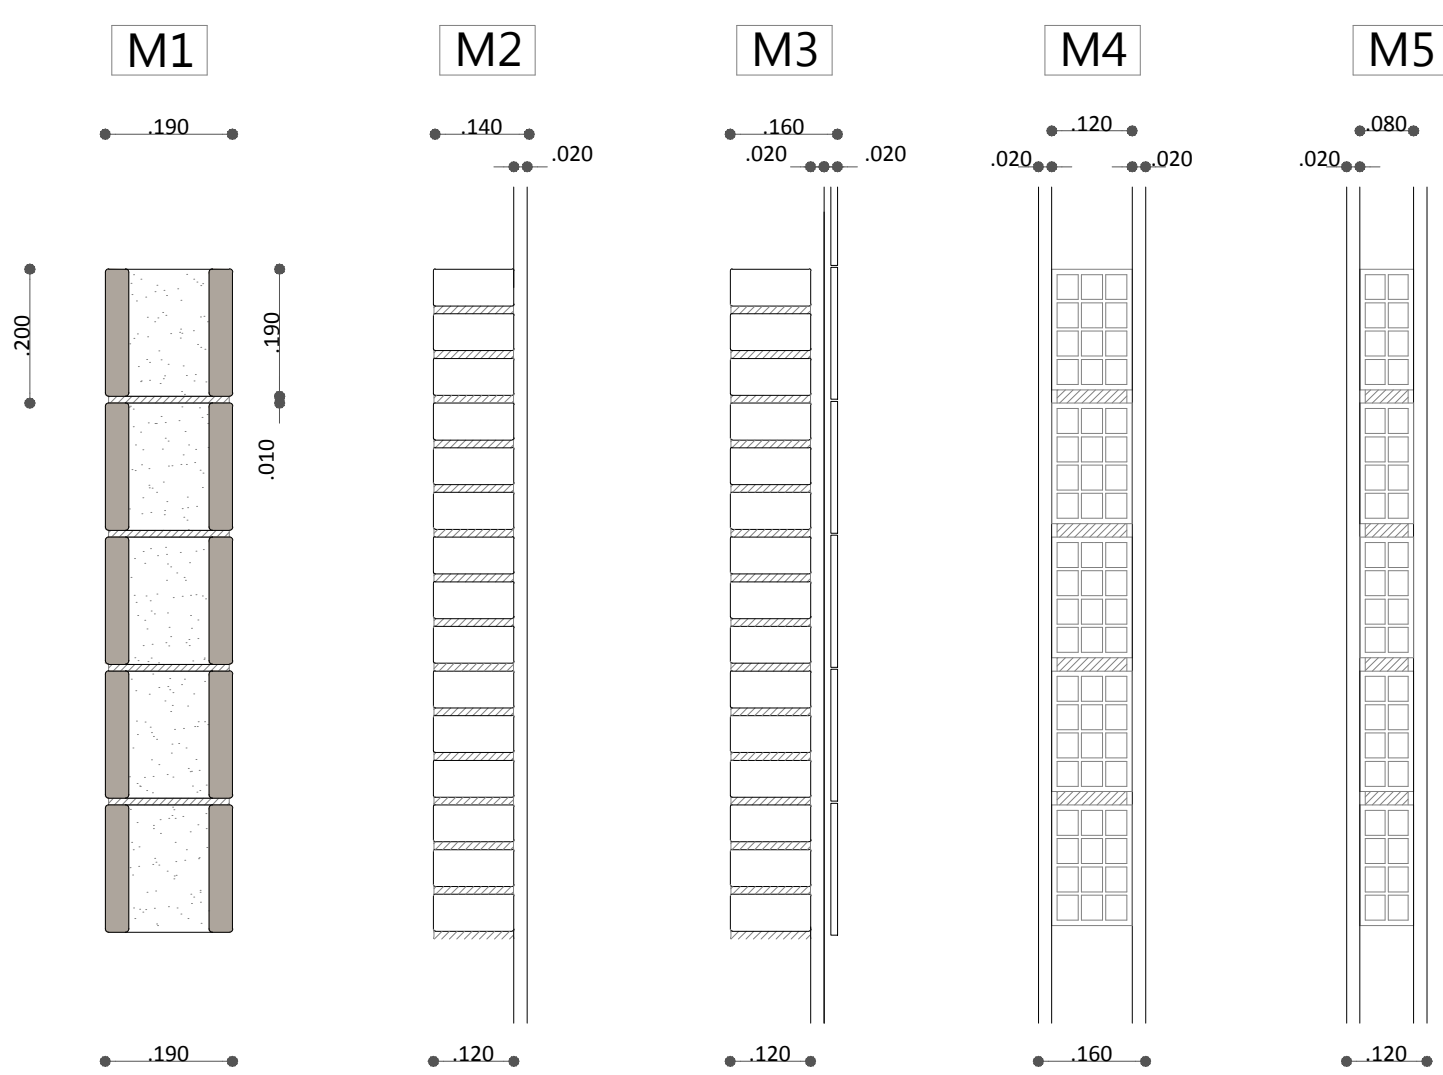



DETALLE PARTICULAR DE MUROS

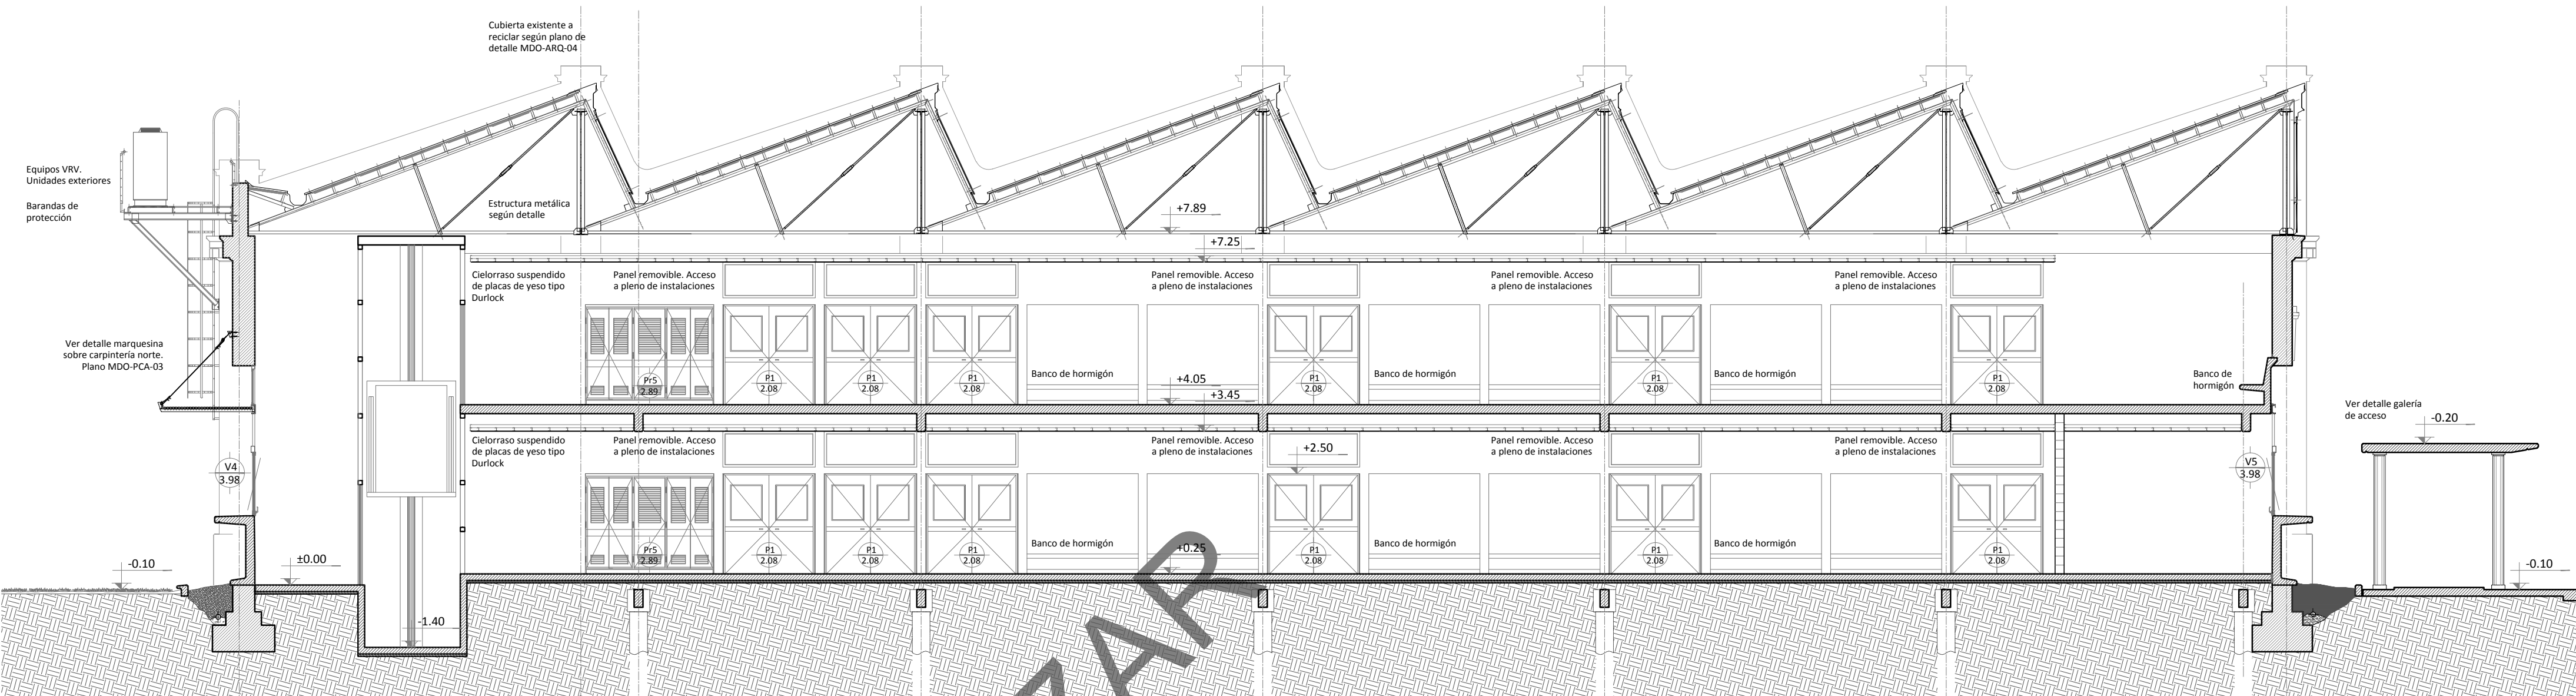

DETALLE PARTICULAR DE PISOS

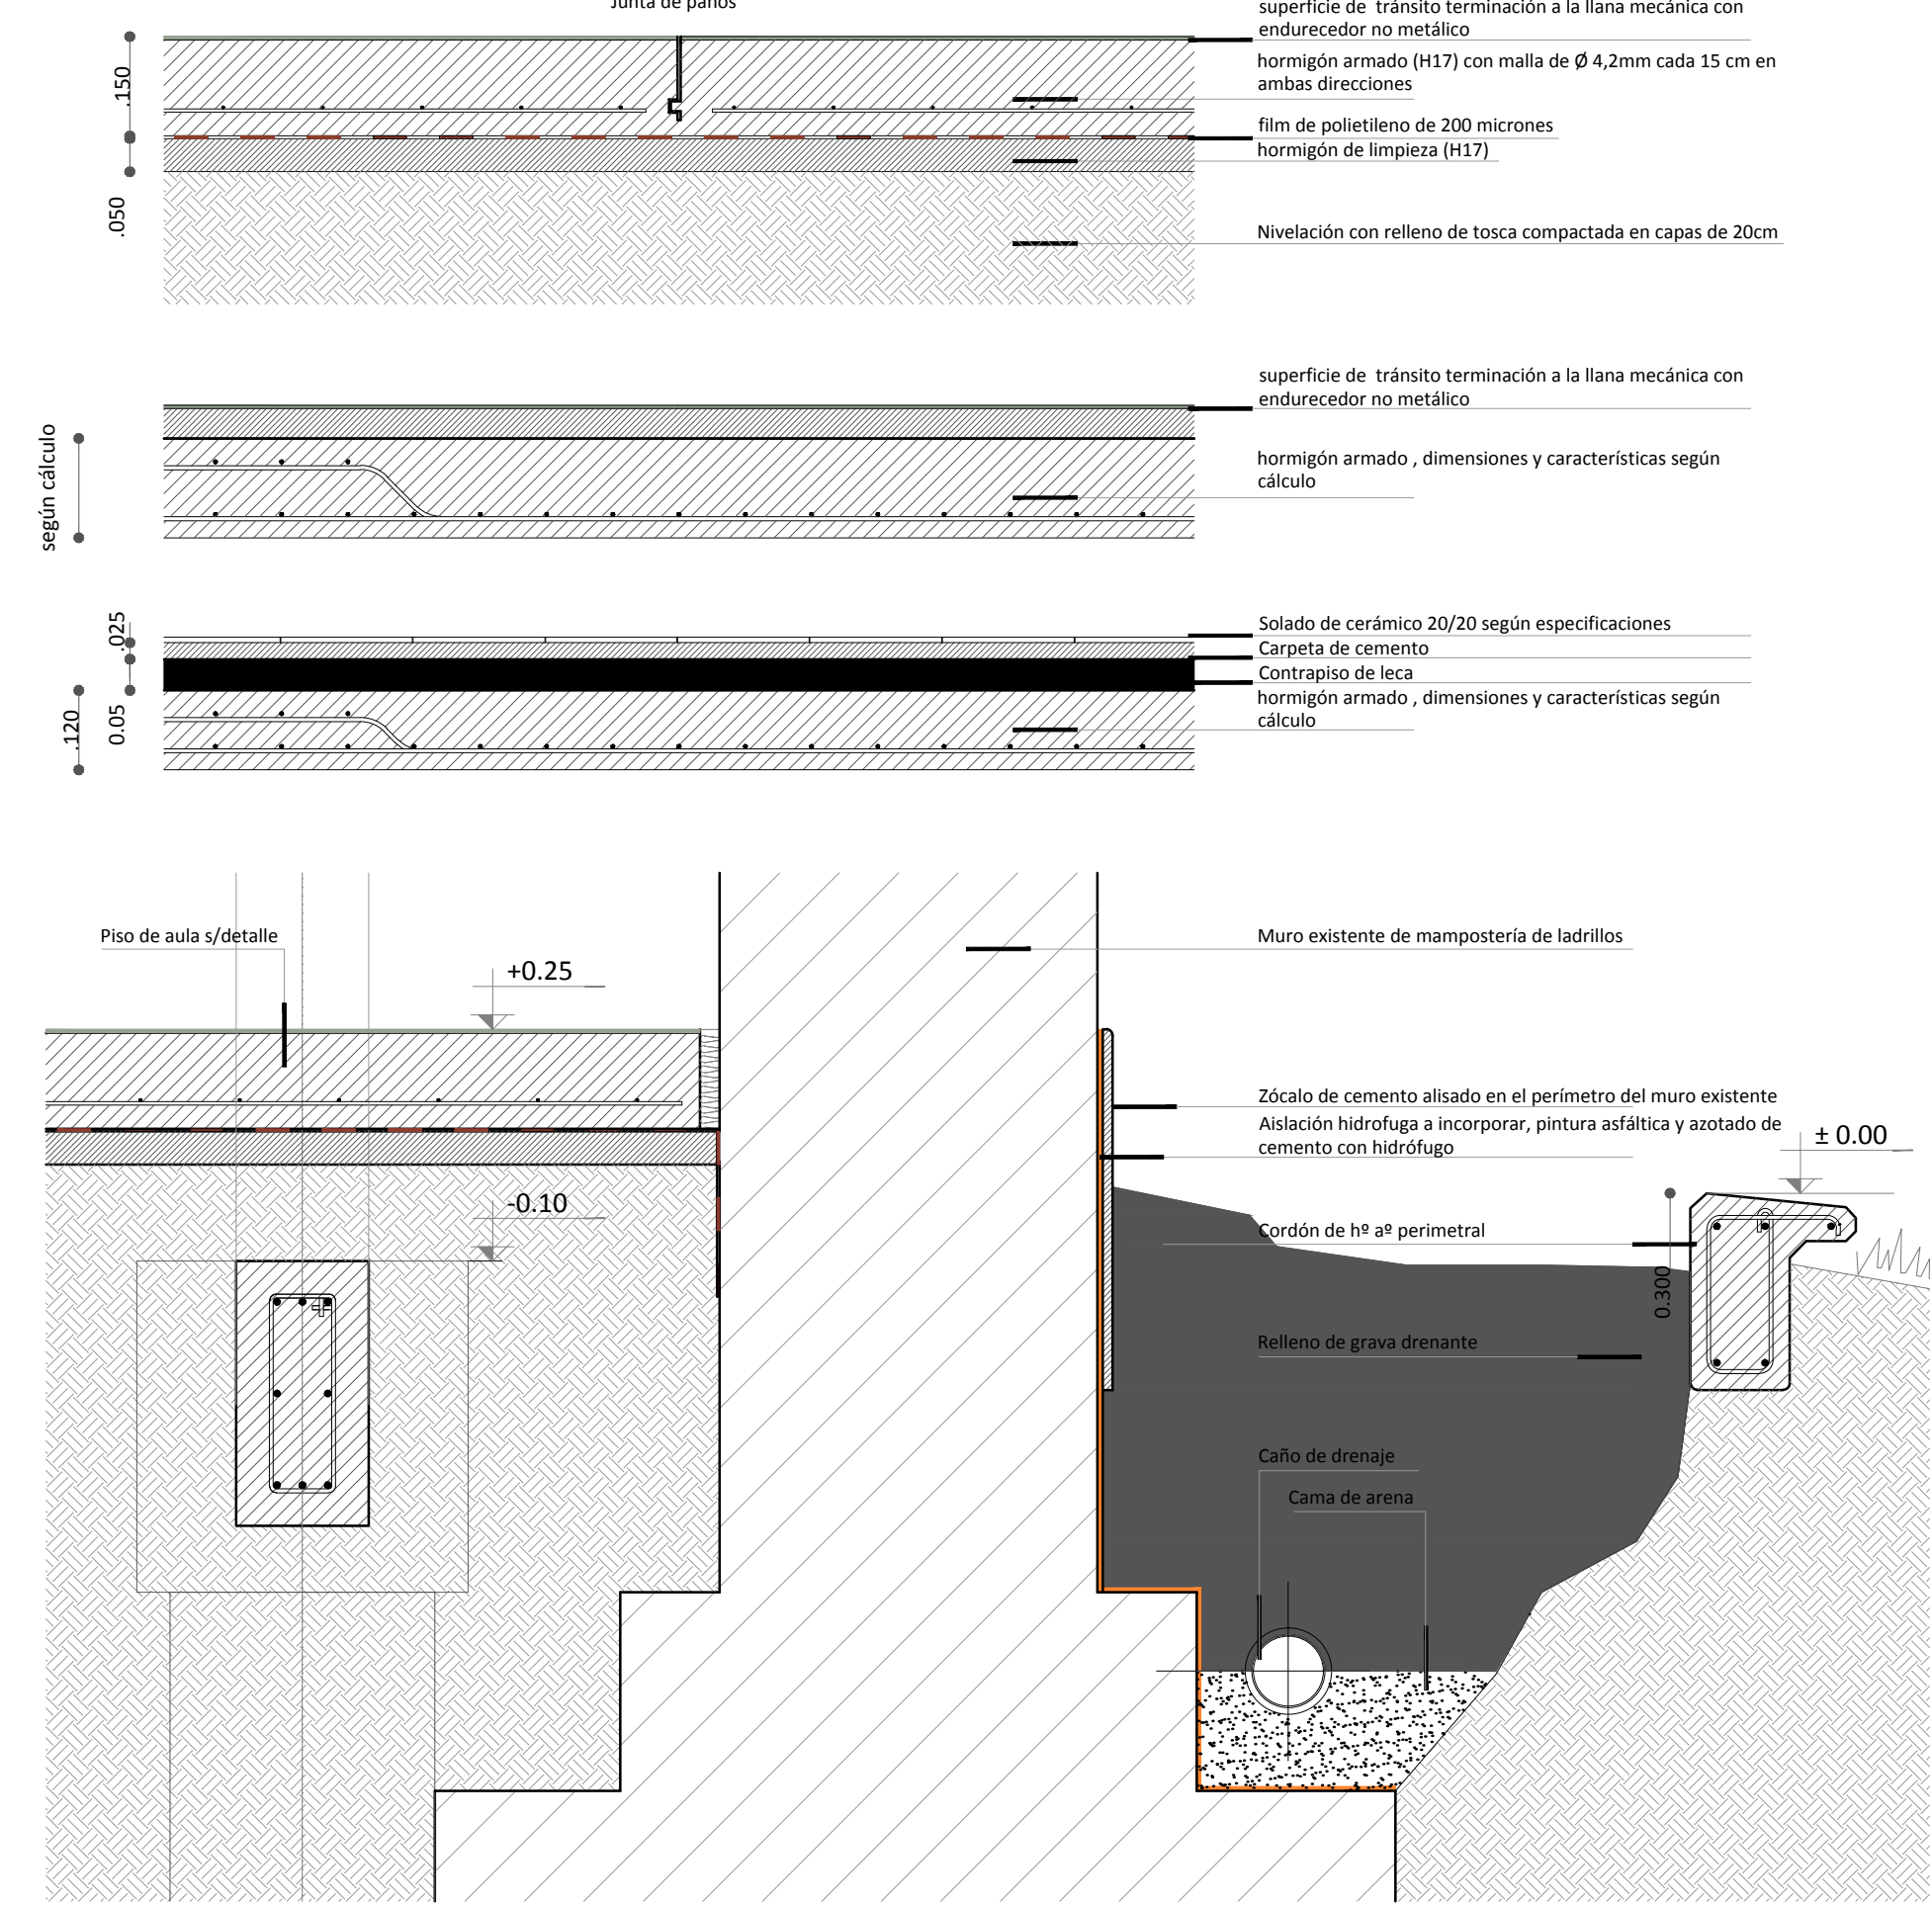

CORTE 5-5

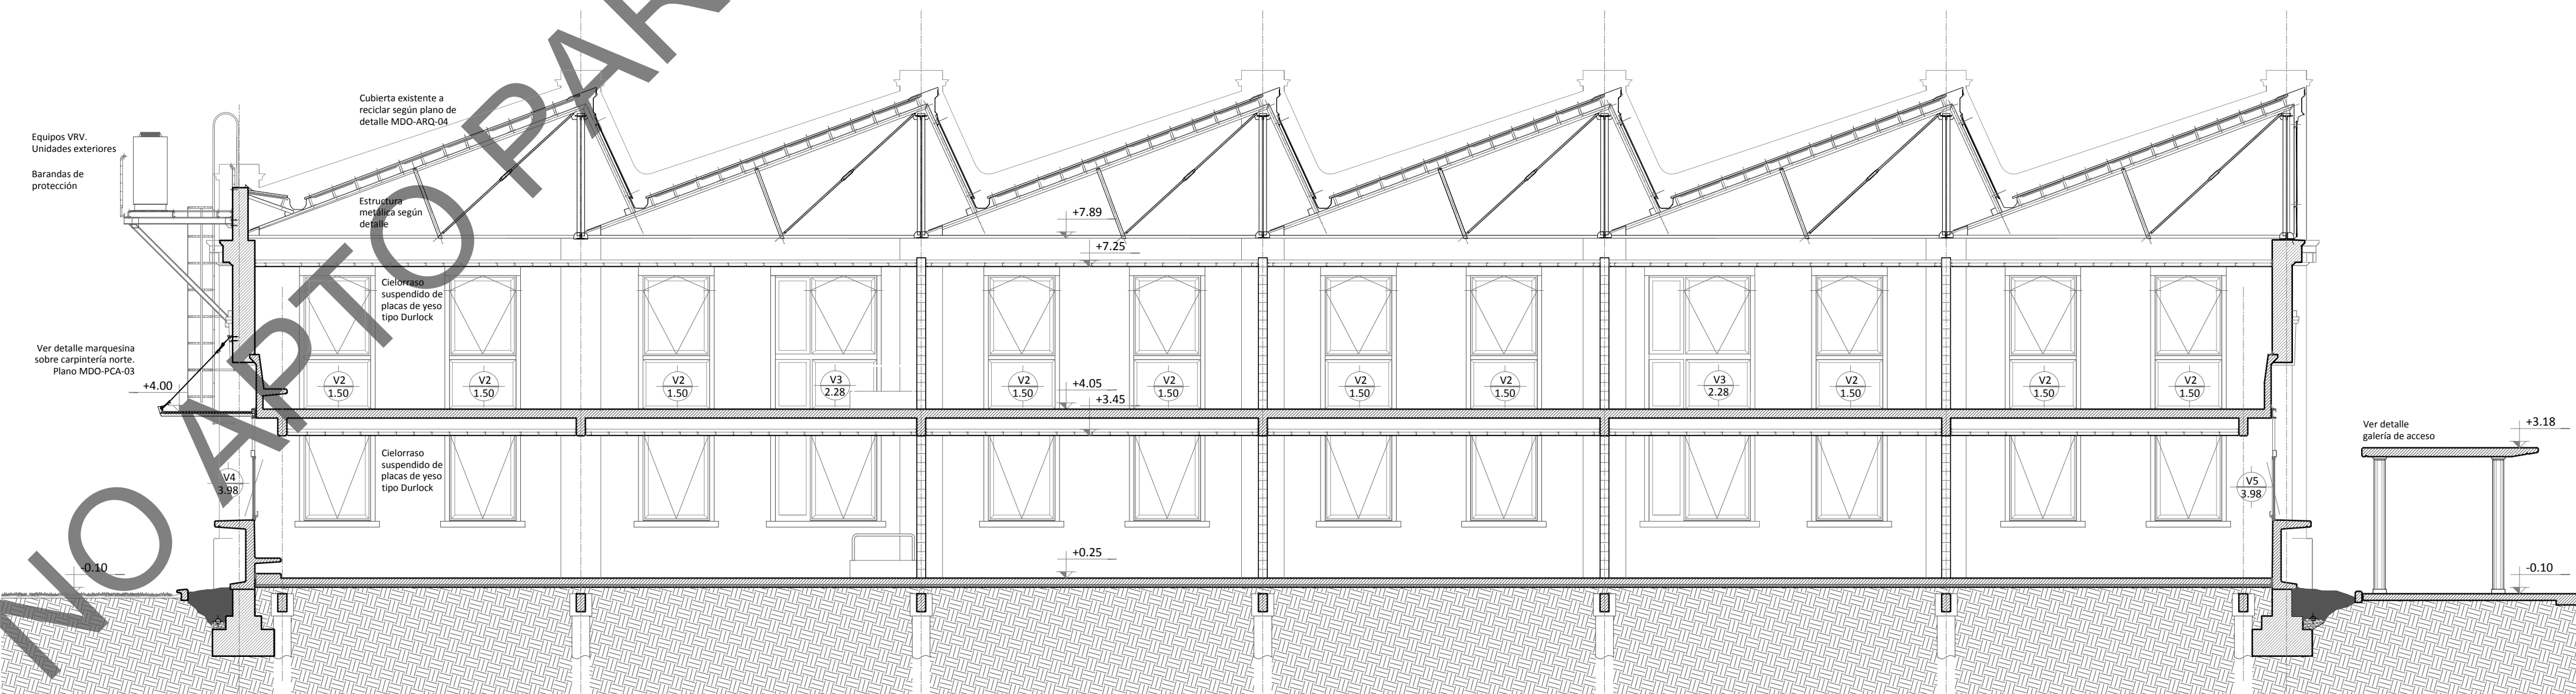

CORTE 6-6






PROGRAMA NACIONAL DE INFRAESTRUCTURA
UNIVERSITARIA
PRESTAMO CAF N° 6570
UNIVERSIDAD NACIONAL DE LANUS



BANCO DE DESARROLLO
DE AMÉRICA LATINA

DIRECCIÓN DE PLANIFICACIÓN FÍSICA

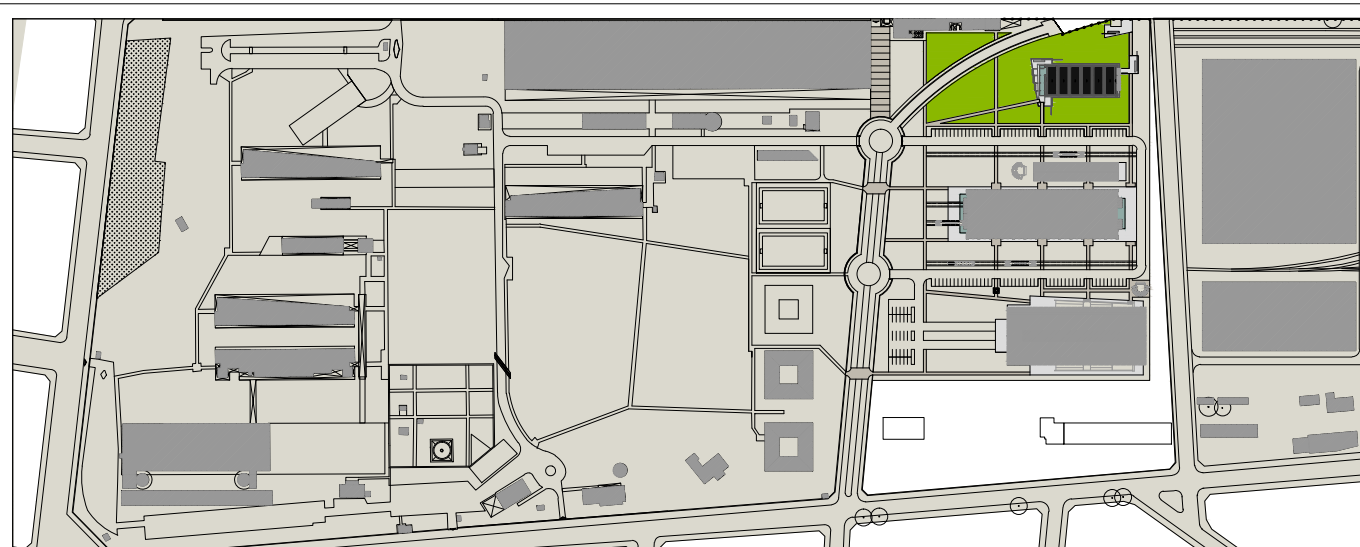


EDIFICIO ESCUELA JUDICIAL
MANUEL DORREGO

CORTE 5-5/6-6

VERSIÓN: **2** 18-07-2013

OBSERVACIONES:
- Ajuste a las modificaciones realizadas en plantas. Retiro de barandas de rampas. Retiro de persianas de ventilación junto a cumbre.



UNIVERSIDAD NACIONAL DE LANUS
UN La.

DESIGNACIÓN:
MDO - ARQ - 06

ESCALA: 1:100
FECHA: 09-09-2014

ARCHIVO:
08-mdo-arq-06-versión 2.dwg