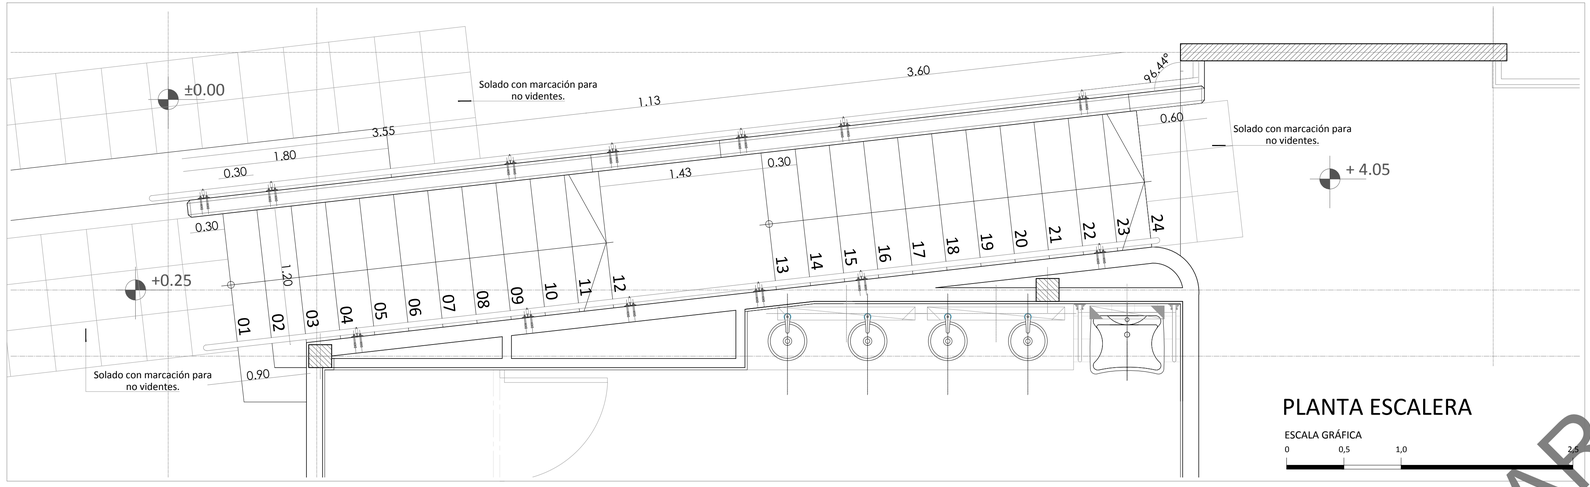

PLANTA ESCALERA

ESCALA GRÁFICA
0 0,5 1,0 2,5

VISTA ESCALERA

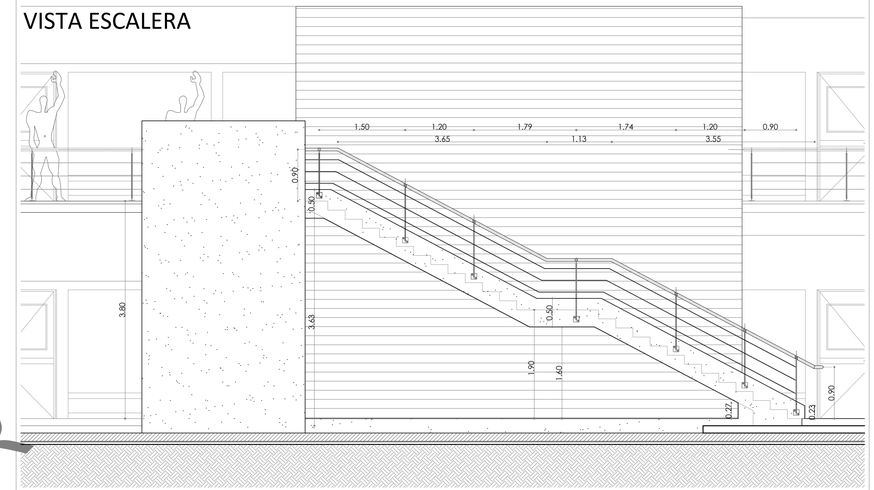

CORTE ESCALERA

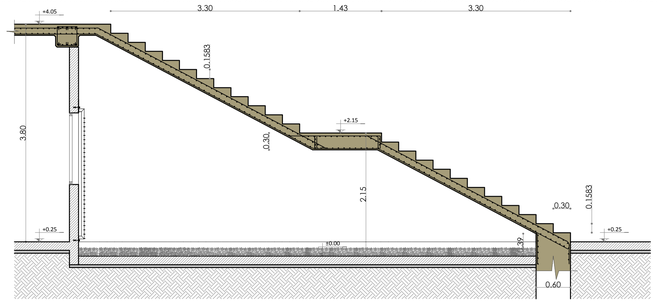

ESCALA GRÁFICA
0 1,0 2,5 5,0

DETALLE BARANDA

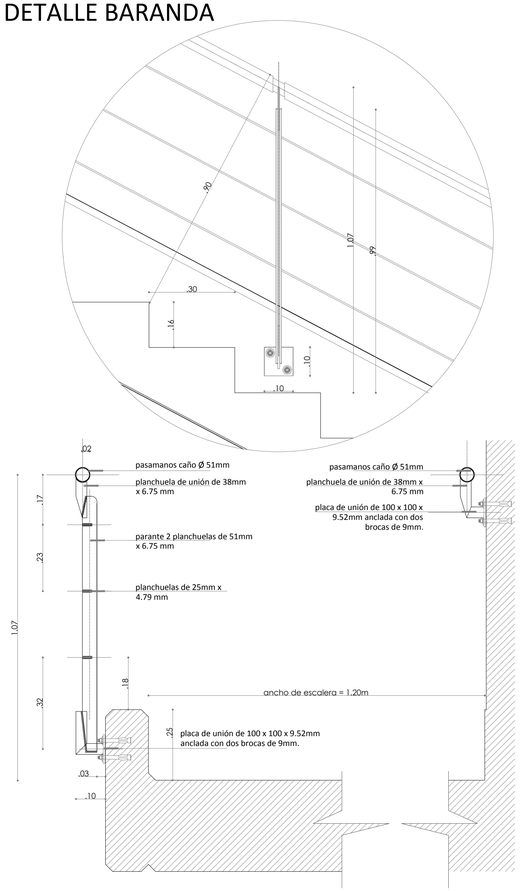

DETALLE BAJO ESCALERA

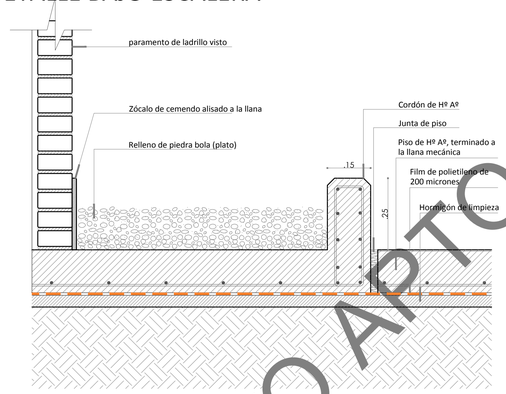

ESCALA GRÁFICA
0 0,25 0,5 1,0

DETALLE DE ESCALÓN

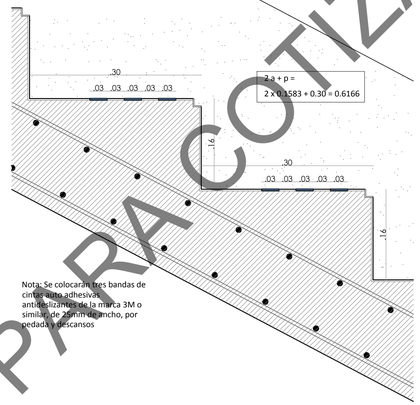

Nota: Se colocarán tres bandas de cinta anti adhesivas antideslizantes de la marca 3M o similar de 20mm de ancho, por pedada y descansos

DETALLE DE PASAMANOS

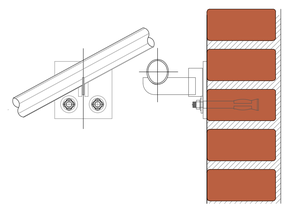

ESCALA GRÁFICA
0 0,125 0,25 0,5

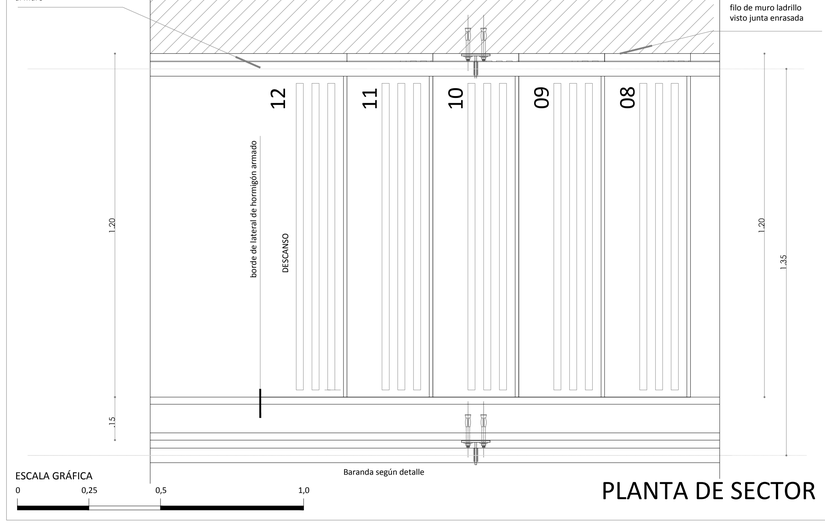

ESCALA GRÁFICA
0 0,25 0,5 1,0

PLANTA DE SECTOR

PARA COTIZAR
NO APTO P

PROGRAMA NACIONAL DE INFRAESTRUCTURA UNIVERSITARIA
PRESTAMO CAF N°6570
UNIVERSIDAD NACIONAL DE LANUS

BANCO DE DESARROLLO DE AMÉRICA LATINA

DIRECCIÓN DE PLANIFICACIÓN FÍSICA

EDIFICIO ESCUELA JUDICIAL
MANUEL DORREGO

DETALLE DE ESCALERA

VERSIÓN:

OBSERVACIONES:

UNIVERSIDAD NACIONAL DE LANUS UNLa.

DESIGNACIÓN:

MDO - DLO - 01

ESCALA: Gráficas

FECHA: 09-09-2014

ARCHIVO: 11-mdo-dlo-01.dwg