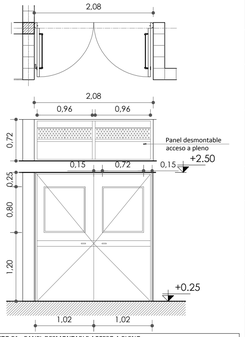

COMPLEMENTO P1 - PANEL DESMONTABLE ACCESO A PLENO

MARCO: Chapa doblada doble decapada BWG Nº16 con tres grapas de amure por lado.
HOJAS: Chapa de acero doblada decapada de calibre BWG Nº16, realizada en chapa doblada con paño de chapa perforado según plano MDO-PCA-02.
HERRAJES: Elemento de retencion de "quite y pon" del tipo tornillo de 8mm de diametro con cabeza hexagonal que sujeten la hoja al marco.
TERMINACION: Dos manos de convertidor de oxido, y tres manos de esmalte sintético brillante como terminación superficial.

CANTIDAD	TIPO	Aulas
PLANTA BAJA 6 PLANTA ALTA 6	**P1**	Doble Hoja
MARCO		Perfil de aluminio "Módena" con premarco de aluminio.
HOJAS		Revatibles (Dos),construidas con perfiles de aluminio tipo Módena, paño vidriado superior.
HERRAJES		Doble bisagra modelo " Domina de Giesse" Manija a balacín + Barral antipanico y cerradura a tambor. 2 pasadores de seguridad bce platil.
ANCLAJES		Premarco amurado.
ACCESORIOS		Contravidrio de Aluminio. Sellador neutro color gris s/pliego.
VIDRIO		Laminado de seguridad, para puerta 4+4, contravidrio de aluminio.
TERMINACION		Prepintado color negro
OBSERVACIONES		Terminación y accesorios segun catalago "Módena". Toda pieza metálica se limpiara de todo resto de trabajo en taller, procediendo luego a la terminacion.
CANTIDAD	IZQ.	
	DER.	

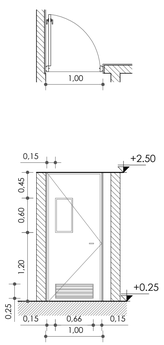

CANTIDAD	TIPO	BAÑOS
PLANTA BAJA 2 PLANTA ALTA 2	**P2**	Hoja Simple
MARCO		Perfil de aluminio "Módena" con premarco de aluminio.
HOJAS		Revatible (Una),construida con perfiles de aluminio tipo Módena, paño vidriado superior y paño inferior persiana de ventilación.
HERRAJES		Doble bisagra modelo. Domina de Giesse. Manija a balacín y cerradura a tambor.
ANCLAJES		Premarco amurado.
ACCESORIOS		Contravidrio de Aluminio. Sellador neutro color gris s/pliego.
VIDRIO		Laminado de seguridad, para puerta 4+4.
TERMINACION		Prepintado color negro
OBSERVACIONES		Terminación y accesorios segun catalago "Módena". Rejilla de ventilación inferior según vista.
CANTIDAD	IZQ.	
	DER.	

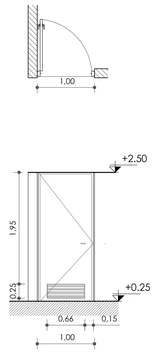

CANTIDAD	TIPO	BEDELÍA/DEPSITO
PLANTA BAJA 2 PLANTA ALTA 0	**P3**	Hoja Simple
MARCO		Perfil de aluminio "Módena" con premarco de aluminio.
HOJAS		Revatible (Una),construida con perfiles de aluminio tipo Módena, paño inferior persiana de ventilación.
HERRAJES		Doble bisagra modelo. Domina de Giesse. Manija a balacín , cerradura a tambor.
ANCLAJES		Premarco amurado.
ACCESORIOS		
VIDRIO		
TERMINACION		Prepintado color negro
OBSERVACIONES		Terminación y accesorios segun catalago "Módena". Rejilla de ventilación inferior según vista.
CANTIDAD	IZQ.	
	DER.	

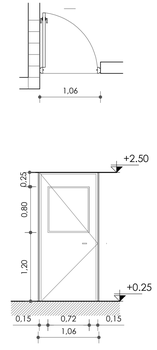

CANTIDAD	TIPO	DEPTO. ALUMNOS
PLANTA BAJA 1 PLANTA ALTA 0	**P4**	Hoja Simple
MARCO		Perfil de aluminio "Módena" con premarco de alumio.
HOJAS		Revatible (Una),construida con perfiles de aluminio tipo Módena, paño vidriado superior .
HERRAJES		Doble bisagra modelo. Domina de Giesse. Manija a balacín + Barral antipanico y cerradura a tambor. 2 pasadores de seguridad bce platil.
ANCLAJES		Premarco amurado.
ACCESORIOS		Contravidrio de Aluminio. Sellador neutro color gris s/pliego.
VIDRIO		Laminado de seguridad,4+4.
TERMINACION		Prepintado color negro
OBSERVACIONES		Terminación y accesorios segun catalago "Módena".
CANTIDAD	IZQ.	
	DER.	

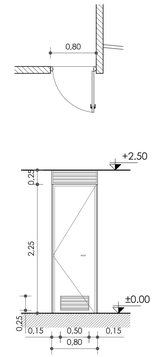

CANTIDAD	TIPO	C. HIDRAULICA
PLANTA BAJA 1 PLANTA ALTA 0	**P5**	Hoja Simple
MARCO		Chapa de acero calibre BWG Nº16 y paño fijo superior persiana de vent.
HOJAS		Revatible,(una) Doble Chapa de acero calibre BWG Nº16, doble contacto. con persianas de ventilación inferior.
HERRAJES		3 Bisagras a munición de acero, Doble balancín recto de bce Platil. Cerradura de Seguridad tipo Travex con pestillo partido.
ANCLAJES		3 Grapas metalicas por Jamba
ACCESORIOS		
VIDRIO		
TERMINACION		Esmalte Sintético color Negro.
OBSERVACIONES		Rejilla de ventilación inferior y superior según vista.
CANTIDAD	IZQ.	
	DER.	

CANTIDAD	TIPO	SANITARIO
PLANTA BAJA 1 PLANTA ALTA 0	**P6**	Hoja Simple
MARCO		Chapa de acero calibre BWG Nº16.
HOJAS		Doble Chapa de acero calibre BWG Nº16 con persianas de ventilación superior e inferior. Doble Contacto.
HERRAJES		3 Bisagras de acero, Doble balancín recto de bce Platil. Cerradura de Seguridad tipo Travex con pestillo partido.
ANCLAJES		3 Grapas metalicas por Jamba
ACCESORIOS		
VIDRIO		
TERMINACION		Esmalte Sintético color Negro.
OBSERVACIONES		Rejilla de ventilación inferior y superior según vista.
CANTIDAD	IZQ.	
	DER.	

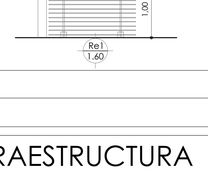

CANTIDAD	TIPO	SANITARIO
PLANTA BAJA 2 PLANTA ALTA 2	**Pr 1**	tabiques de retretes.
MARCO		ver especificaciones de PE. particulares, item 17.1.
HOJAS		ver especificaciones de PE. particulares, item 17.1.
HERRAJES		ver especificaciones de PE. particulares, item 17.1.
ANCLAJES		ver especificaciones de PE. particulares, item 17.1.
ACCESORIOS		ver especificaciones de PE. particulares, item 17.1.
VIDRIO		
TERMINACION		ver especificaciones de PE. particulares, item 17.1.
OBSERVACIONES		Terminaciones y accesorios de la estructura sanitaria, según catalgo DECOBUILD o similar.
CANTIDAD	IZQ.	
	DER.	

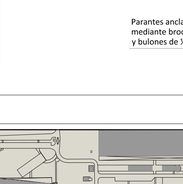

CANTIDAD	TIPO	SANITARIO
PLANTA BAJA 1 PLANTA ALTA 1	**Pr 2**	tabiques de retretes.
MARCO		ver especificaciones de PE. particulares, item 17.1.
HOJAS		ver especificaciones de PE. particulares, item 17.1.
HERRAJES		ver especificaciones de PE. particulares, item 17.1.
ANCLAJES		ver especificaciones de PE. particulares, item 17.1.
ACCESORIOS		ver especificaciones de PE. particulares, item 17.1.
VIDRIO		
TERMINACION		Melamina 0.8mm filos con cantos ABS 2mm (perfil de pvc)
OBSERVACIONES		Terminaciones y accesorios de la estructura sanitaria, según catalgo DECOBUILD o similar.
CANTIDAD	IZQ.	
	DER.	

CANTIDAD	TIPO	SANITARIO
PLANTA BAJA 1 PLANTA ALTA 1	**Pr 3**	tabiques de retretes.
MARCO		ver especificaciones de PE. particulares, item 17.1.
HOJAS		ver especificaciones de PE. particulares, item 17.1.
HERRAJES		ver especificaciones de PE. particulares, item 17.1.
ANCLAJES		ver especificaciones de PE. particulares, item 17.1.
ACCESORIOS		ver especificaciones de PE. particulares, item 17.1.
VIDRIO		
TERMINACION		Melamina 0.8mm filos con cantos ABS 2mm (perfil de pvc)
OBSERVACIONES		Terminaciones y accesorios de la estructura sanitaria, según catalgo DECOBUILD o similar.
CANTIDAD	IZQ.	
	DER.	

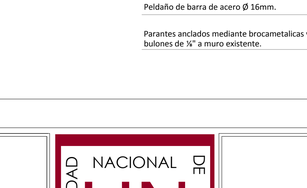

CANTIDAD	TIPO	SANITARIO
PLANTA BAJA 4 PLANTA ALTA 4	**Pr 4**	tabiques de retretes.
MARCO		ver especificaciones de PE. particulares, item 17.1.
HOJAS		ver especificaciones de PE. particulares, item 17.1.
HERRAJES		ver especificaciones de PE. particulares, item 17.1.
ANCLAJES		ver especificaciones de PE. particulares, item 17.1.
ACCESORIOS		ver especificaciones de PE. particulares, item 17.1.
VIDRIO		
TERMINACION		Melamina 0.8mm filos con cantos ABS 2mm (perfil de pvc)
OBSERVACIONES		Terminaciones y accesorios de la estructura sanitaria, según catalgo DECOBUILD o similar.
CANTIDAD	IZQ.	
	DER.	

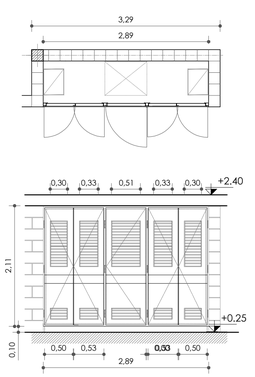

CANTIDAD	TIPO	PLENO DE INSTALACIÓN
PLANTA BAJA 1 PLANTA ALTA 1	**Pr 5**	Puertas de acceso a comandos eléctricos y datos.
MARCO		Chapa doblada doble decapada BWG con tres amuere por jamba.
HOJAS		De chapa de acero doblada doble decapada de calibre BWG Nº16, doble con inyeccion de poliuretano flexible con una densidad de 40kg/m³. Se colocaran paños inferior y superior de persianas de ventilacion según vista.
HERRAJES		Pomelas de acero, tres por hoja. Manija doble balancín tipo sanatiraio reforzardo con cerradura doble paleta y boca llave en bronce platil
ANCLAJES		
ACCESORIOS		
VIDRIO		
TERMINACION		Dos manos de convertidor de oxido y tres manos de esmalte sintético brillane como termiación superficial.
OBSERVACIONES		Toda pieza metálica se limpiara de todo resto de trabajo en taller, procediendo luego a la terminacion.
CANTIDAD	IZQ.	
	DER.	

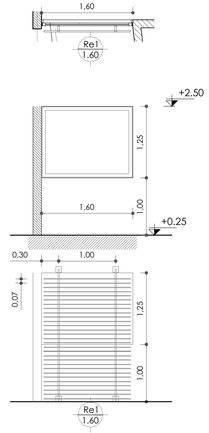

CANTIDAD	TIPO	INTERIOR
PLANTA BAJA 4 PLANTA ALTA 0	**V8**	Ventana de paño fijo.
MARCO		Perfil de Aluminio "Módena" con premarco del mismo material
HOJAS		Paños fijos, perfil línea Módena REJA(Re1): Planchuelas horizontales 1" x ⅛" de espesor- dos planchuelas verticales 2" x ⅛" de espesor- Placa de anclaje con brocas. Ver s/detalle MDO-PCA-03
HERRAJES		
ANCLAJES		Premarcos amurados.
ACCESORIOS		Contravidrio de Aluminio. Sellador neutro color gris s/pliego.
VIDRIO		Laminado de sguridad 4mm + 4 mm
TERMINACION		Prepintado color negro REJA(Re1): 2 manos de Corvertidor de Oxido. Esmalte Sintetico Nego Mate
OBSERVACIONES		Terminación y accesorios segun catalago "Módena de Aluar".
CANTIDAD	IZQ.	
	DER.	

DETALLE DE ESTRUCTURA PARA EQUIPOS.

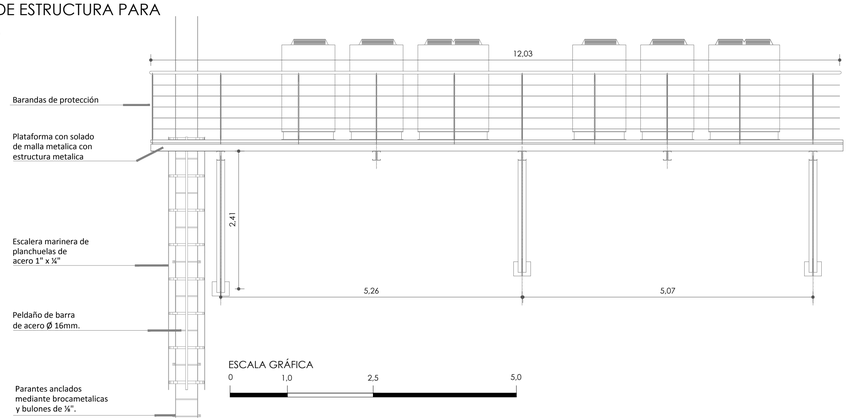

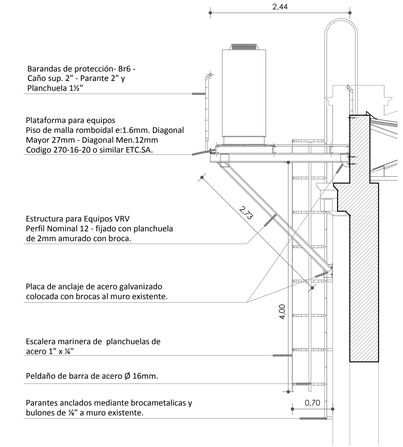

NO APTO PARA COTIZAR

PROGRAMA NACIONAL DE INFRAESTRUCTURA UNIVERSITARIA
PRESTAMO CAF N°6570
UNIVERSIDAD NACIONAL DE LANUS

BANCO DE DESARROLLO DE AMÉRICA LATINA

DIRECCIÓN DE PLANIFICACIÓN FÍSICA

EDIFICIO ESCUELA JUDICIAL
MANUEL DORREGO

PLANILLA DE CARPINTERÍA - 2

VERSIÓN: 2 18-07-2013

OBSERVACIONES:
- Modificaciones y aclaraciones en las especificaciones técnicas de los tipos del plano

UNIVERSIDAD NACIONAL DE LANUS UNLa.

DESIGNACIÓN:
MDO-PCA-02

ESCALA: 1:50
FECHA: 09-09-2014

ARCHIVO:
22-mdo-pca-02-versión 2.dwg