



PLANTA ALTA

ESCALA GRÁFICA
0 1.0 2.5 5.0 10.0

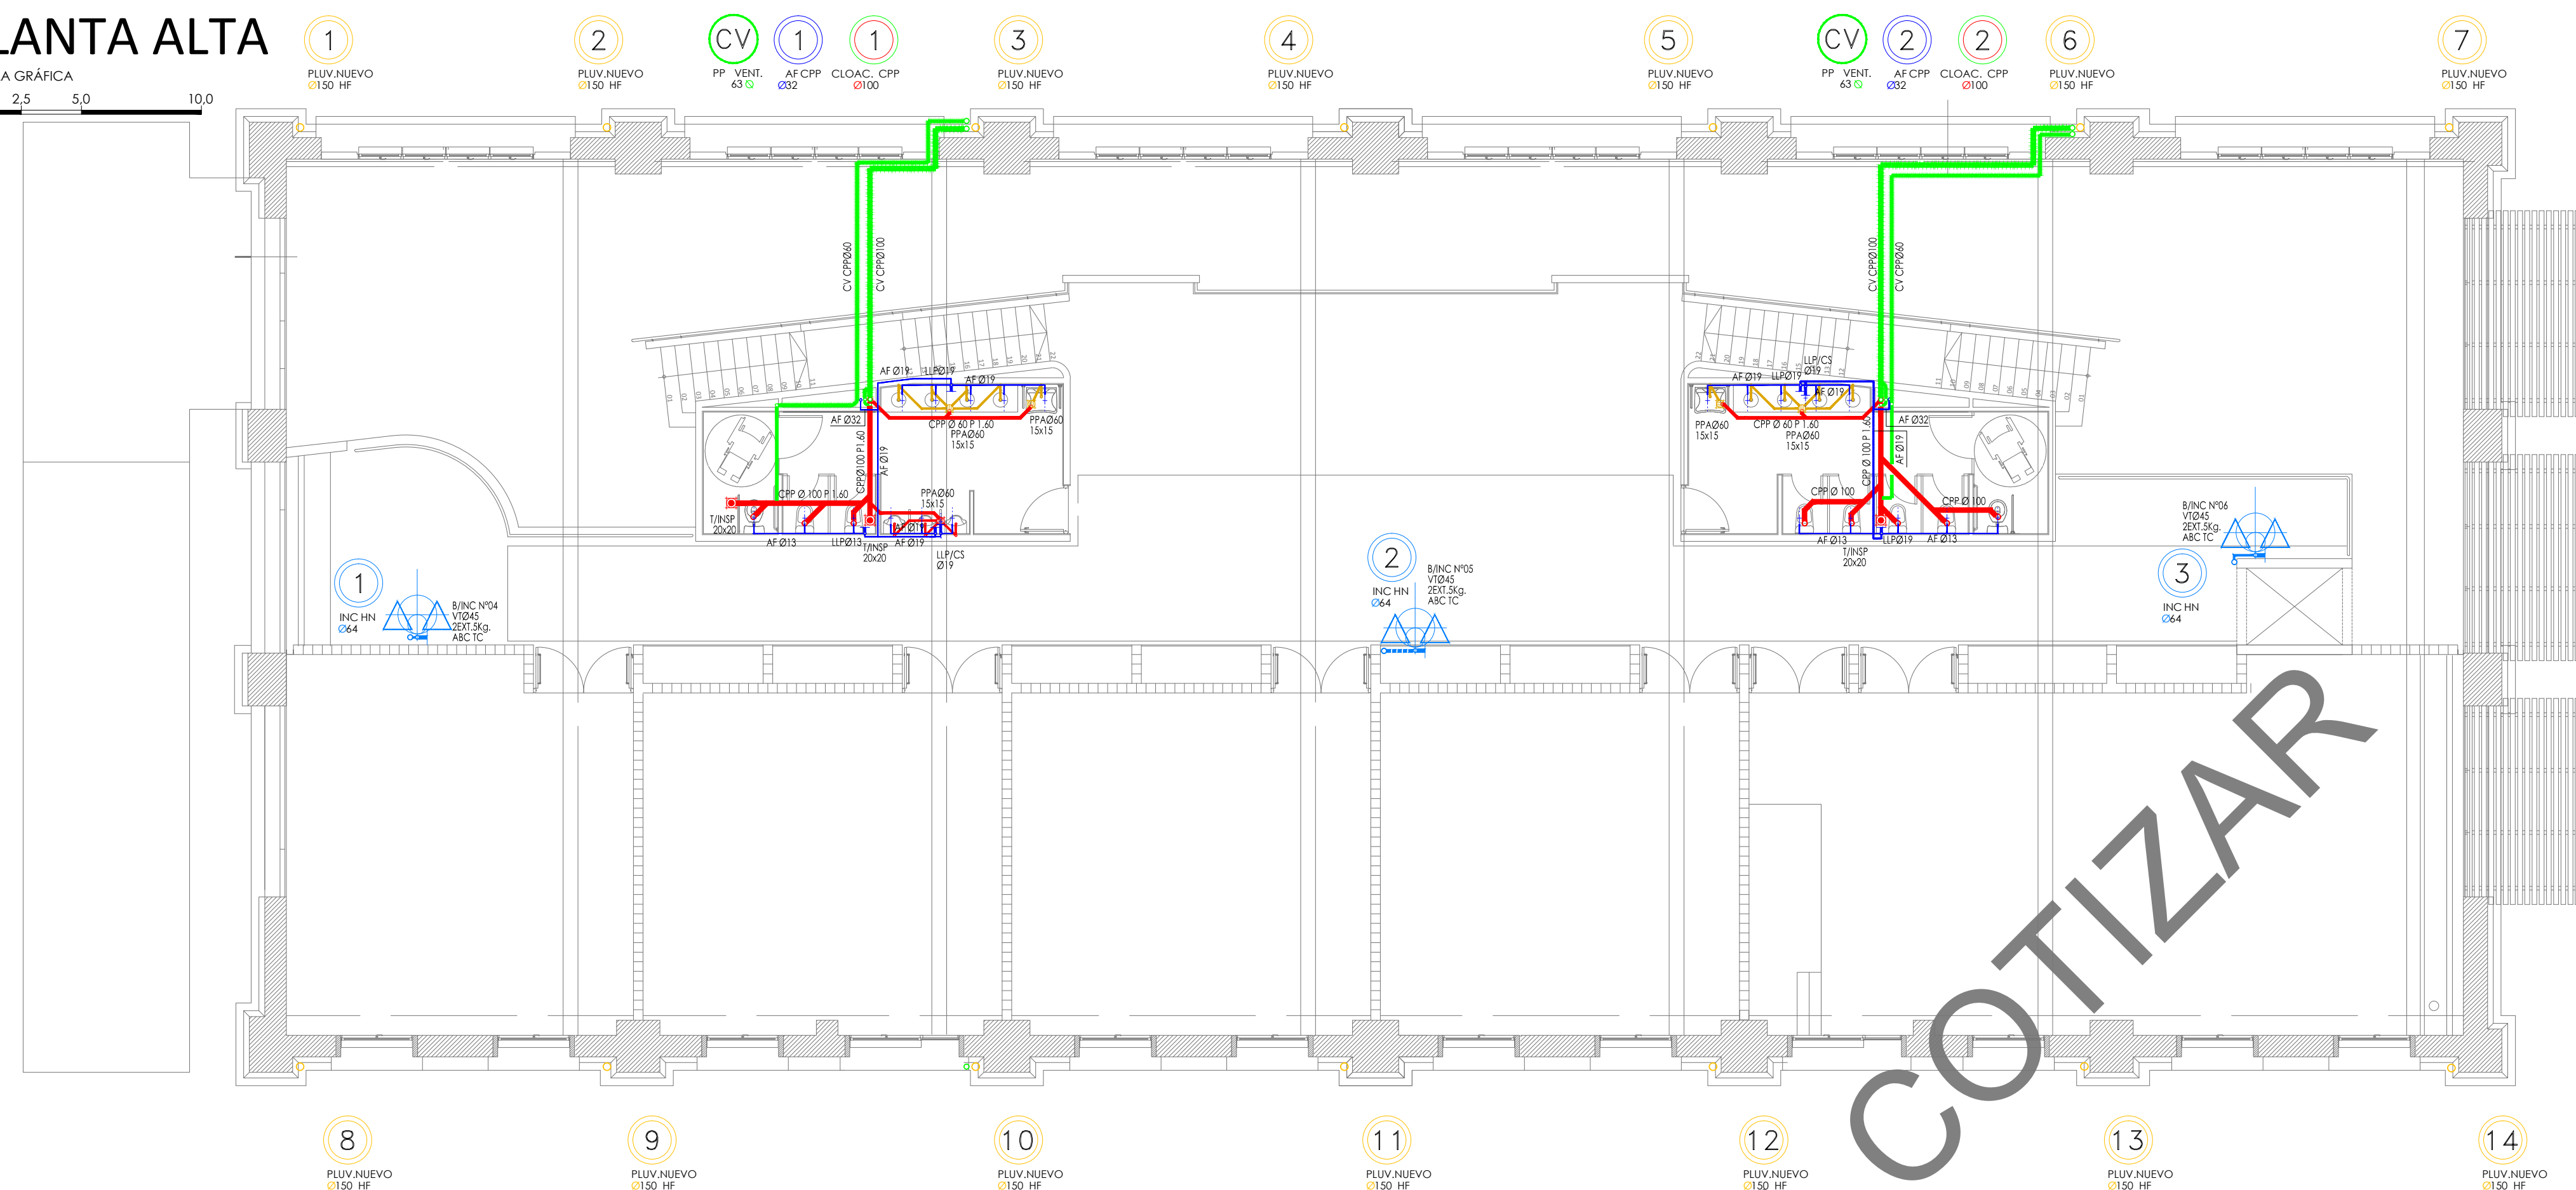

ESQUEMA DE BAJADAS INSTALACION SANITARIA

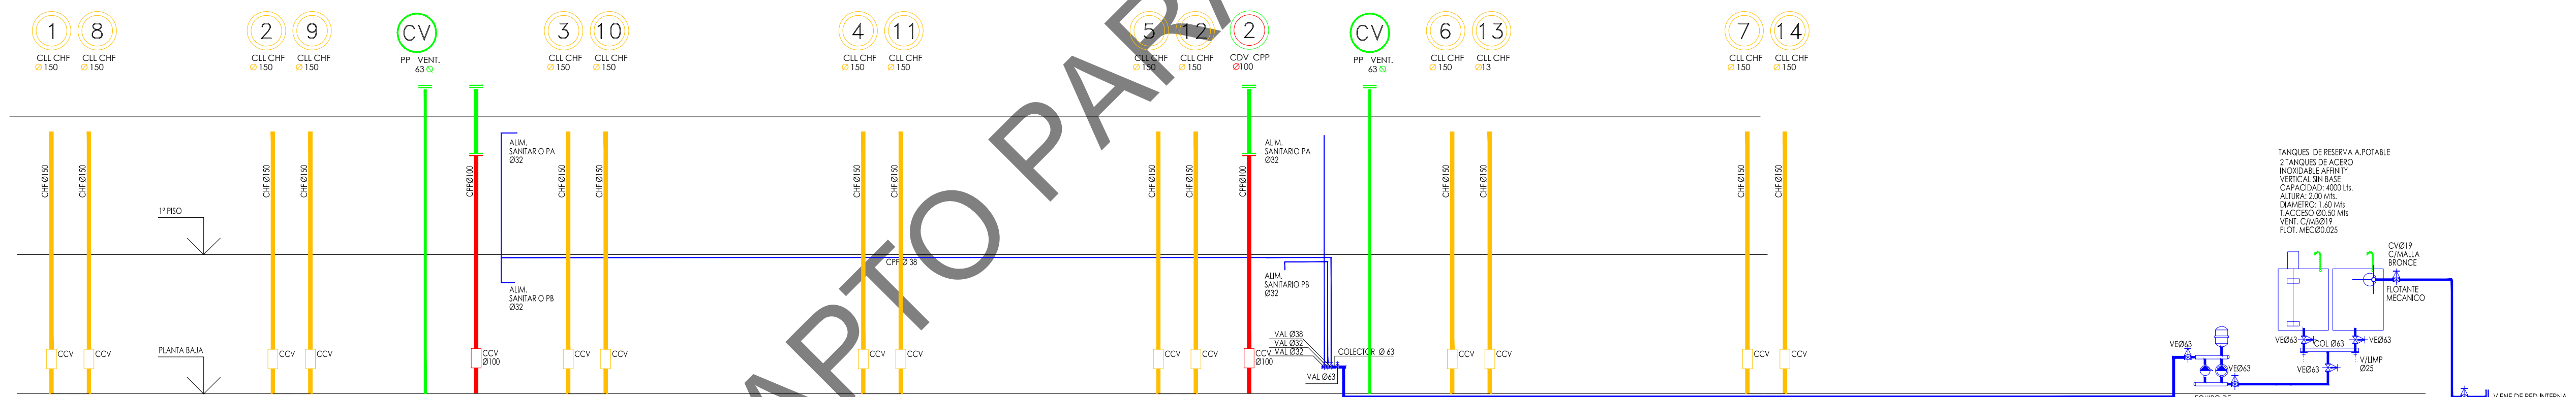

ESQUEMA INSTALACION CONTRA INCENDIO

