



REFERENCIAS

- IT-cal (alimentación)
- IT-cal (retorno)
- IT-cac (alimentación)
- IT-cac (retorno)
- IT-extrac
- IT-cond-r
- IT-textos-c
- IT-equip-e
- IT-conductos
- IT-Extracción Humos
- IT-equip
- IT-textos-a
- IT-textos-equip
- IT-auxiliar
- IT-SUPERFICIES
- IT-Refrigerante

2 RE 40x25
1 R Int. 0.30m2
→ carteles
→ dimension conductos
VE-3"SS-xx → equipos

CONSUMO ELECTRICICO = Kw. → CONSUMO ELECTRICICO

PLANTA DE BAJA



NO APTO PARA COTIZAR




PROGRAMA NACIONAL DE INFRAESTRUCTURA
UNIVERSITARIA
PRESTAMO CAF N° 6570
UNIVERSIDAD NACIONAL DE LANUS



CNAF
BANCO DE DESARROLLO
DE AMÉRICA LATINA


DIRECCIÓN DE PLANIFICACIÓN FÍSICA

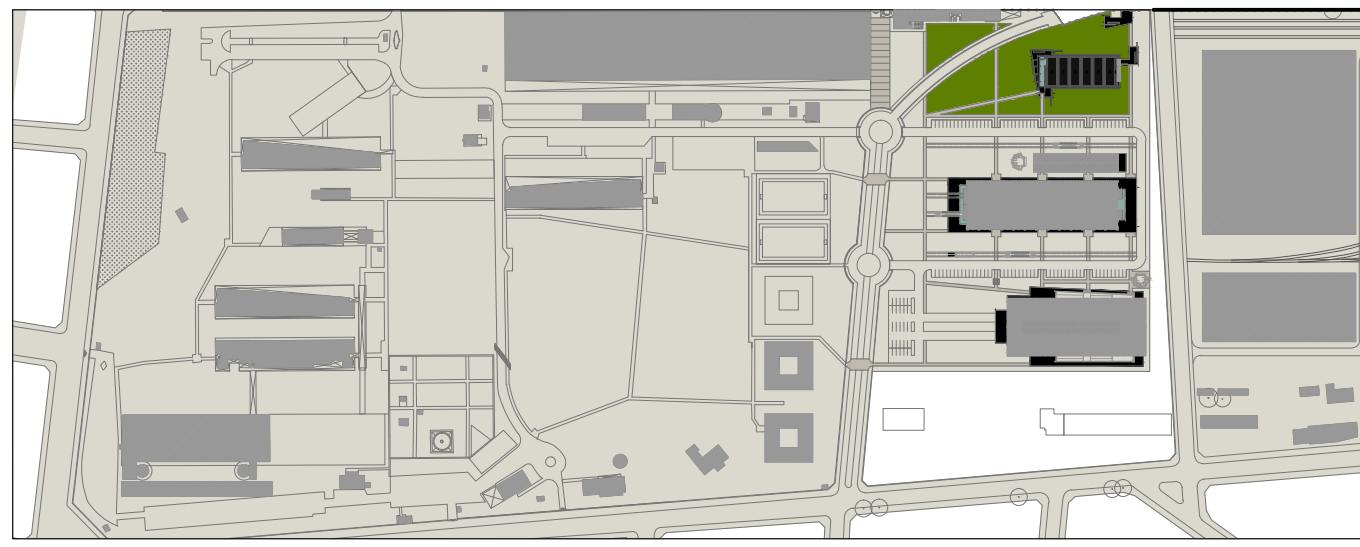

EDIFICIO ESCUELA JUDICIAL
MANUEL DORREGO

ACONDICIONAMIENTO TÉRMICO PB

VERSIÓN: OBSERVACIONES:



UN La.

DESIGNACIÓN:
MDO - ATR - 01

ESCALA: 1:100 FECHA: 10-09-2014

ARCHIVO:
mdo-atr-01.dwg