




PLANTA Bº CAB - PA

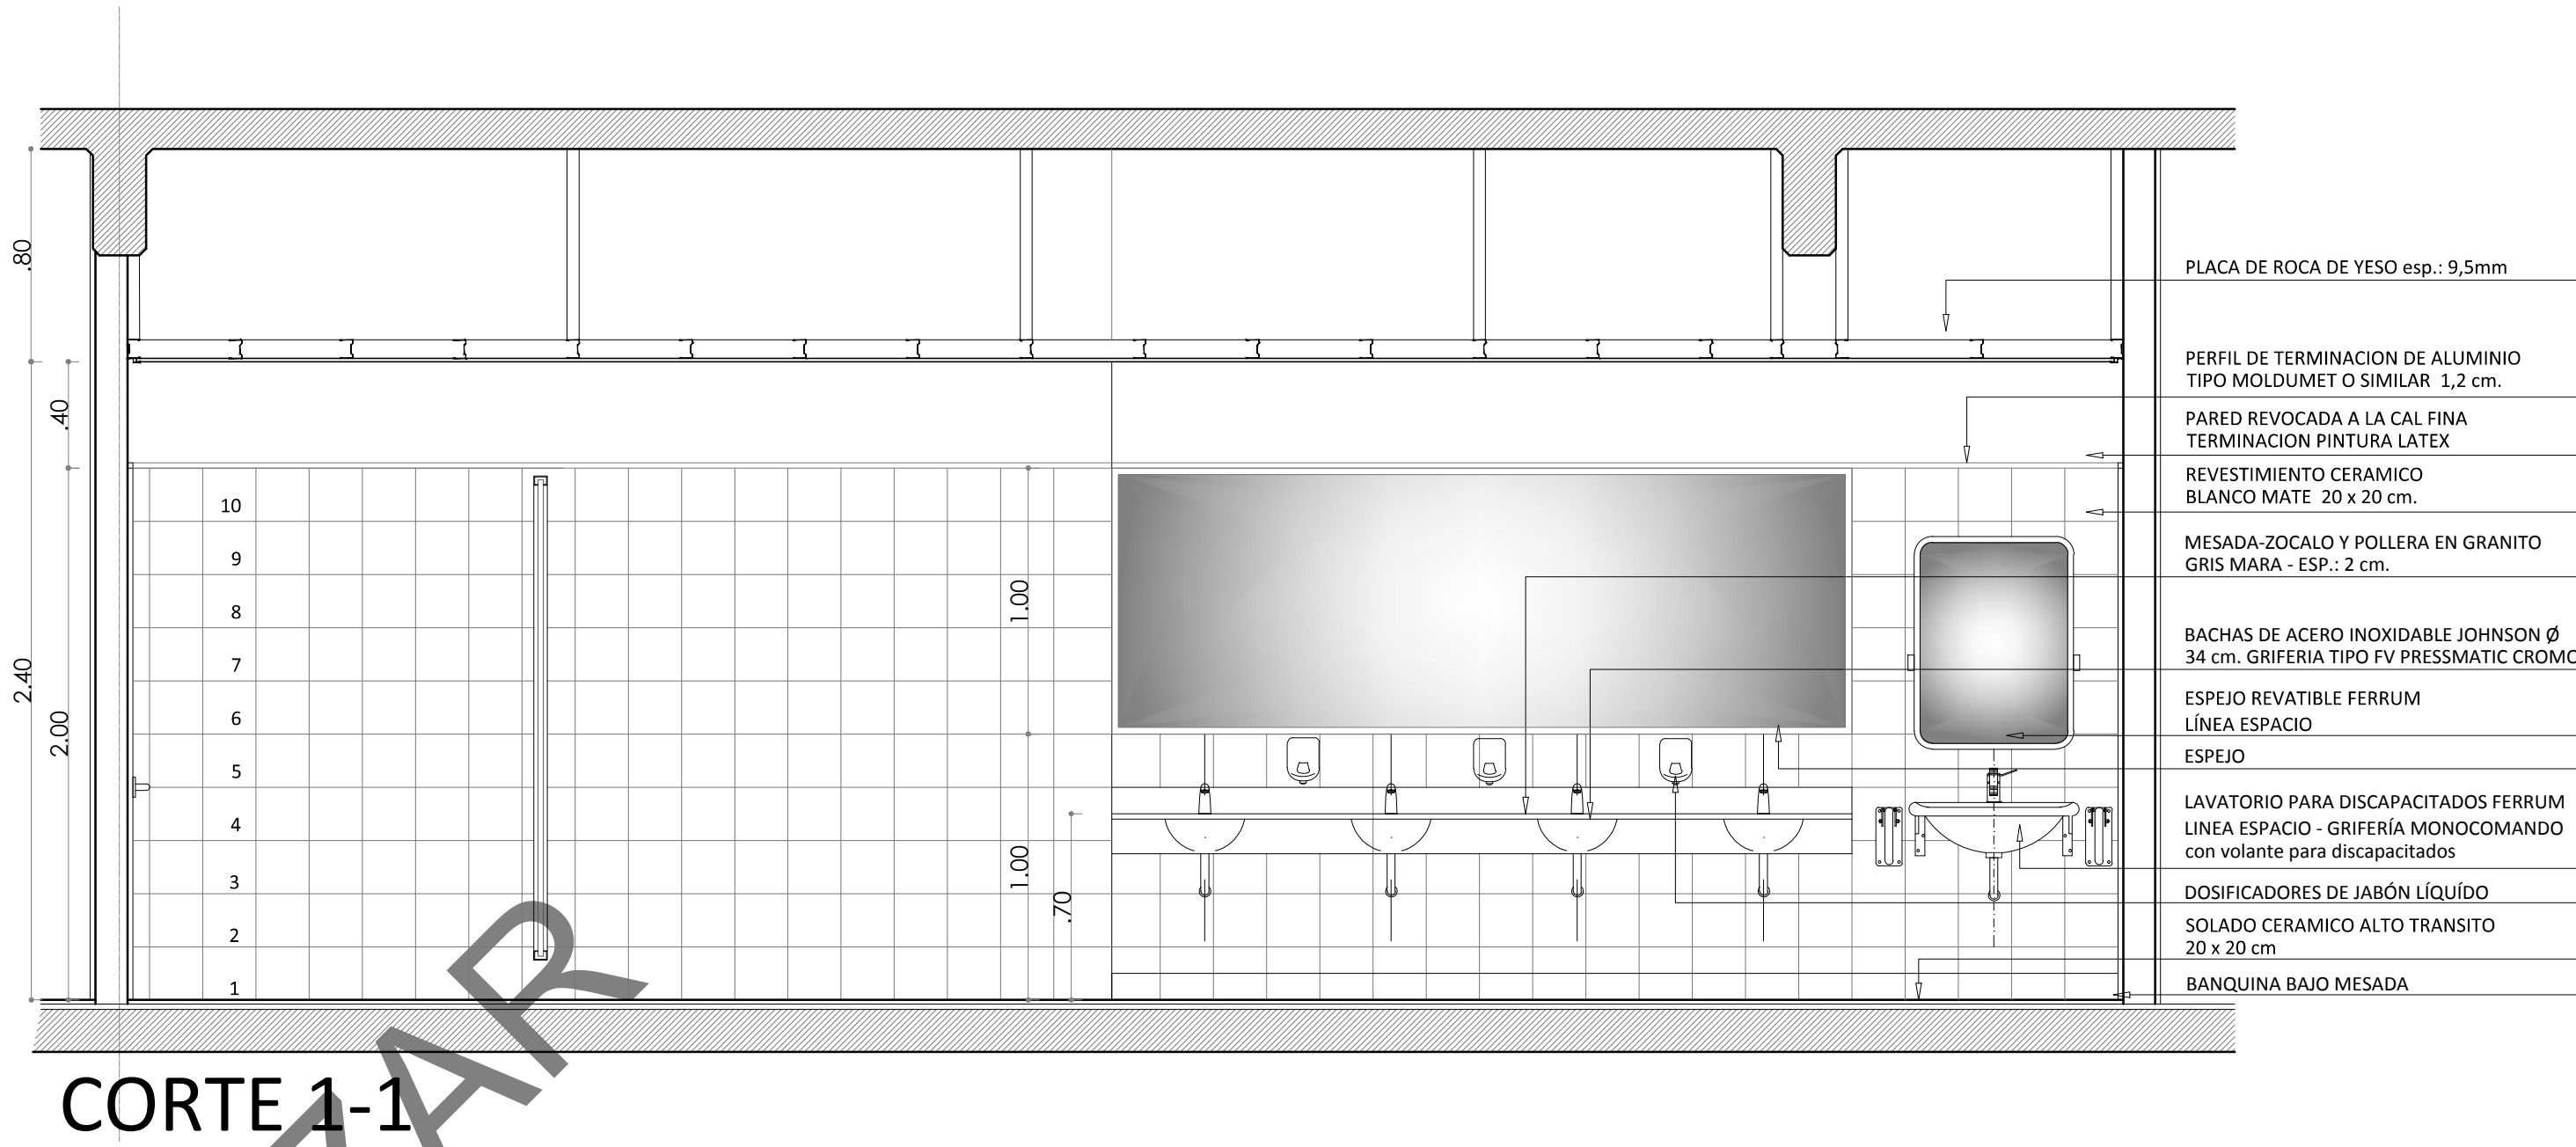


CORTE 1-1

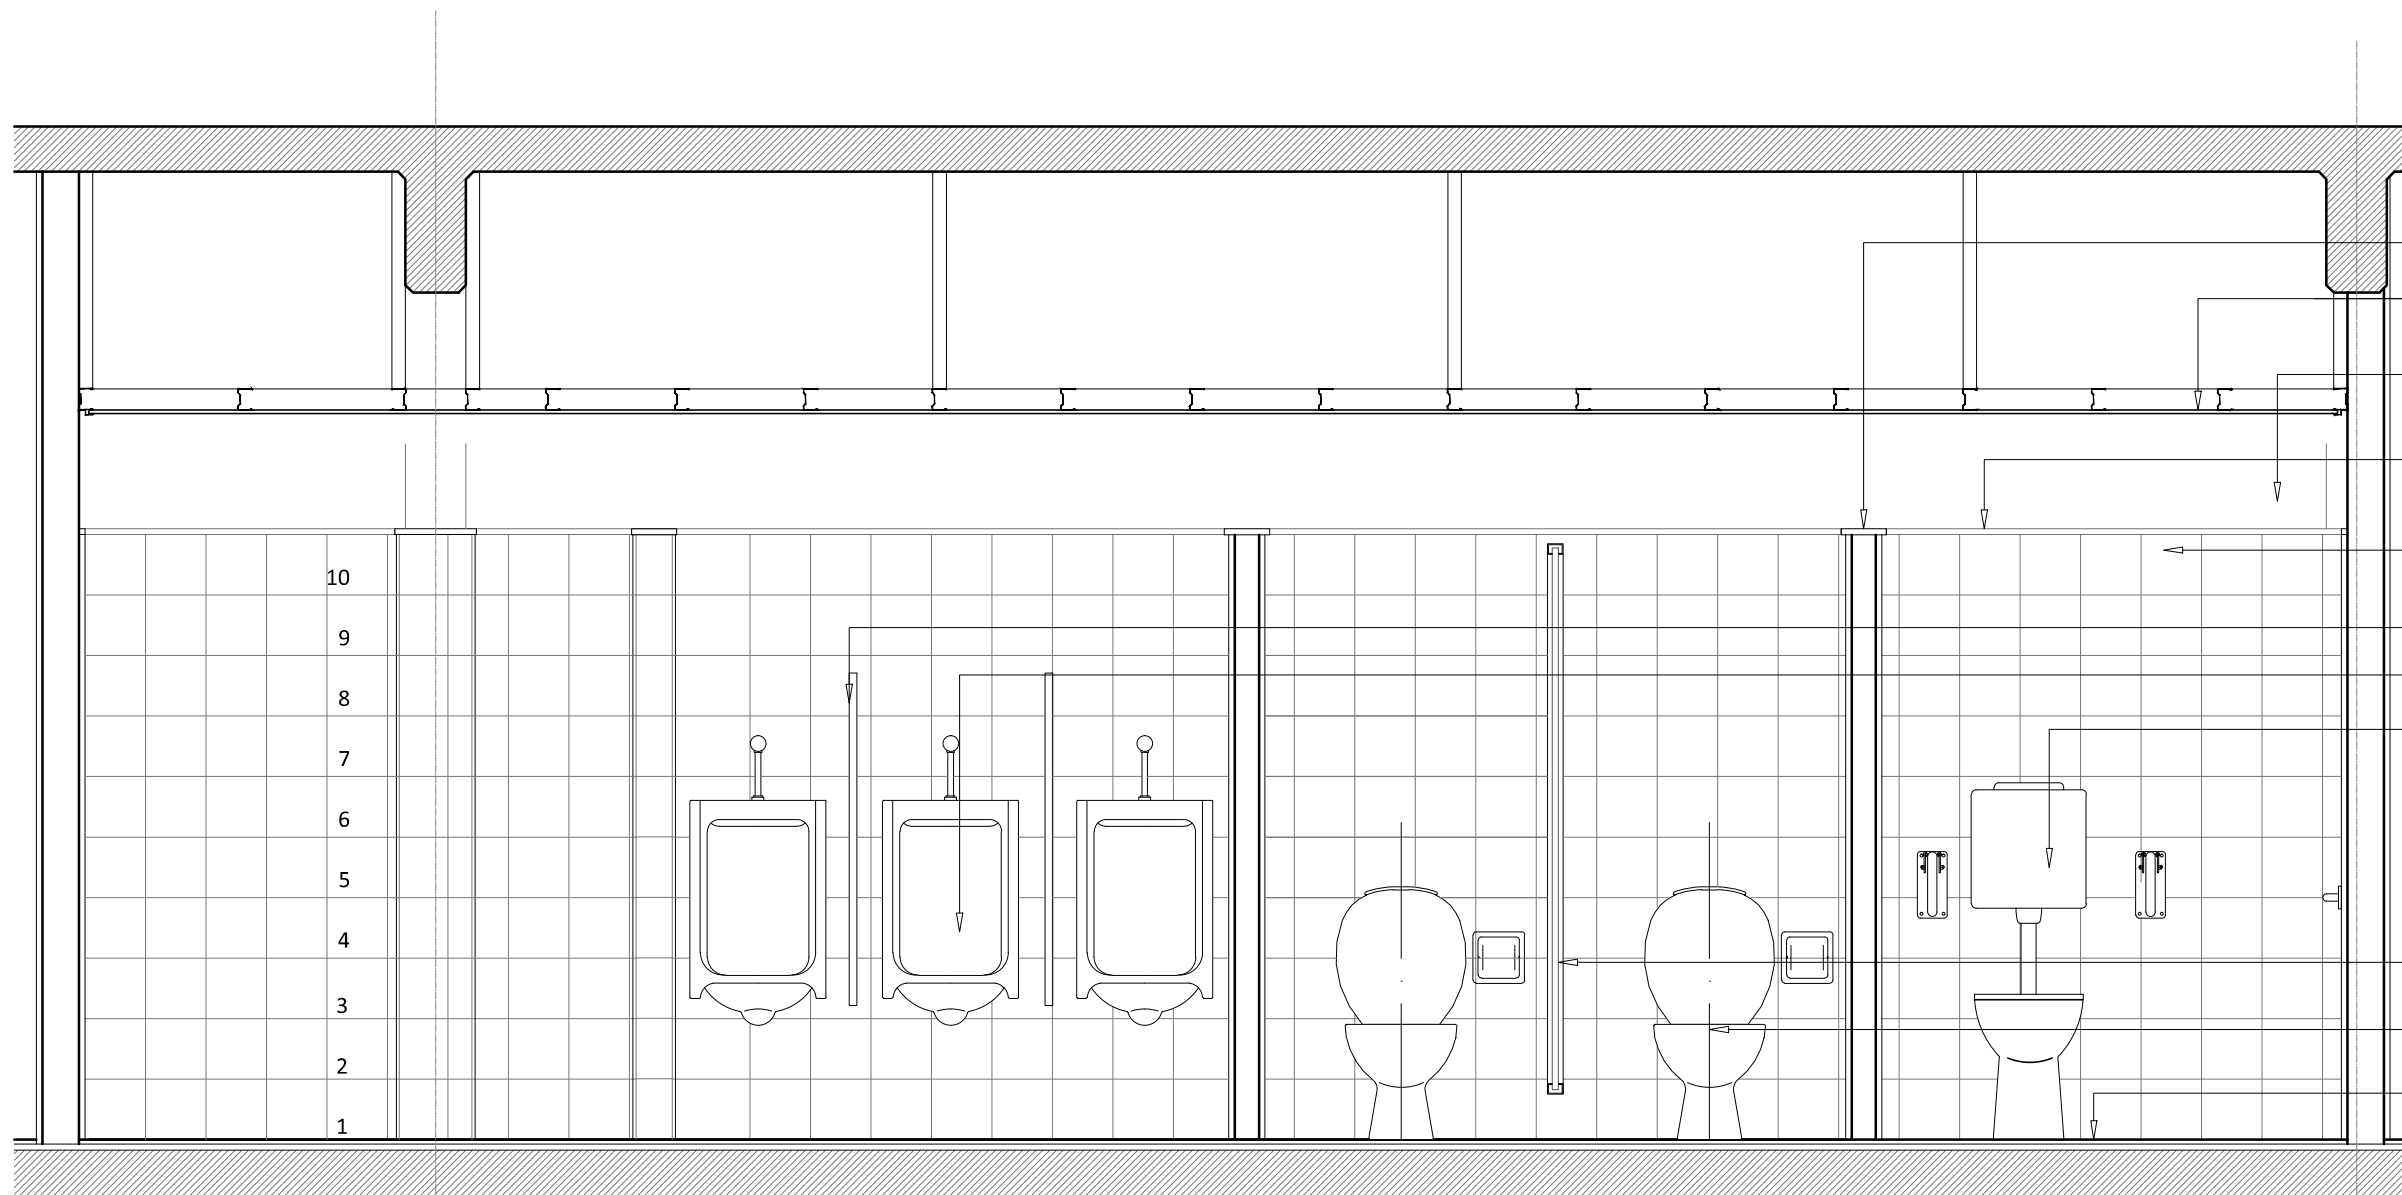


CORTE 2-2

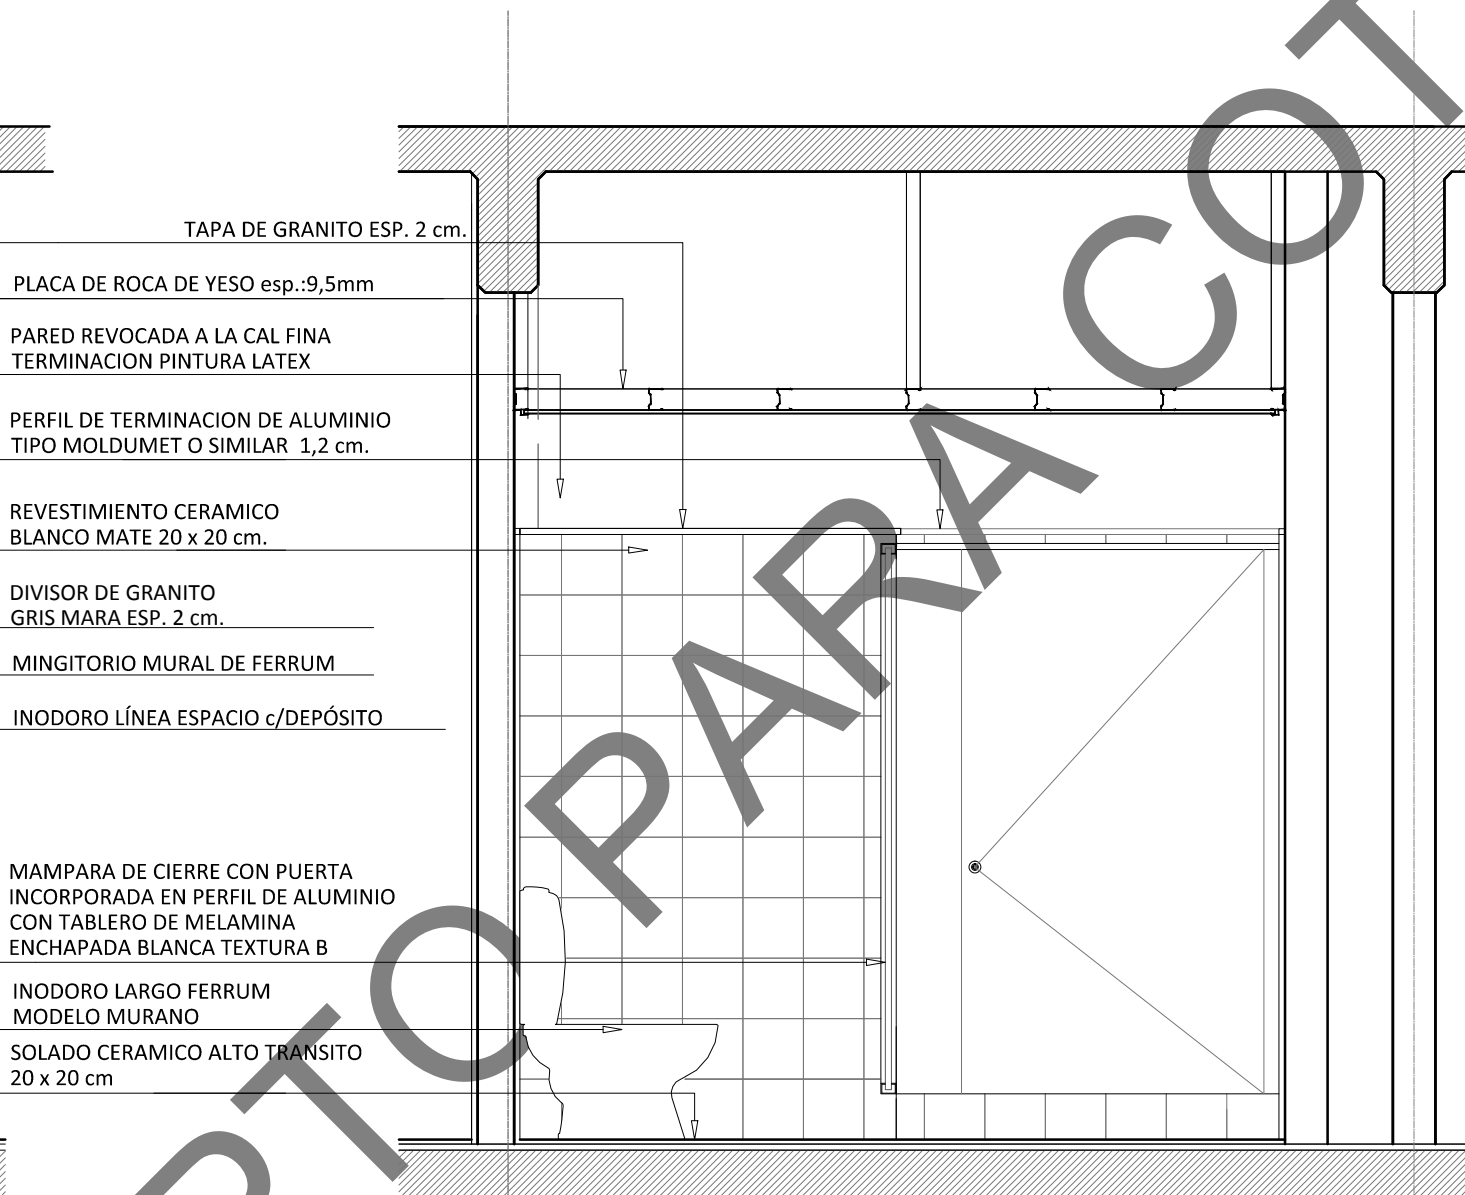


CORTE 3-3

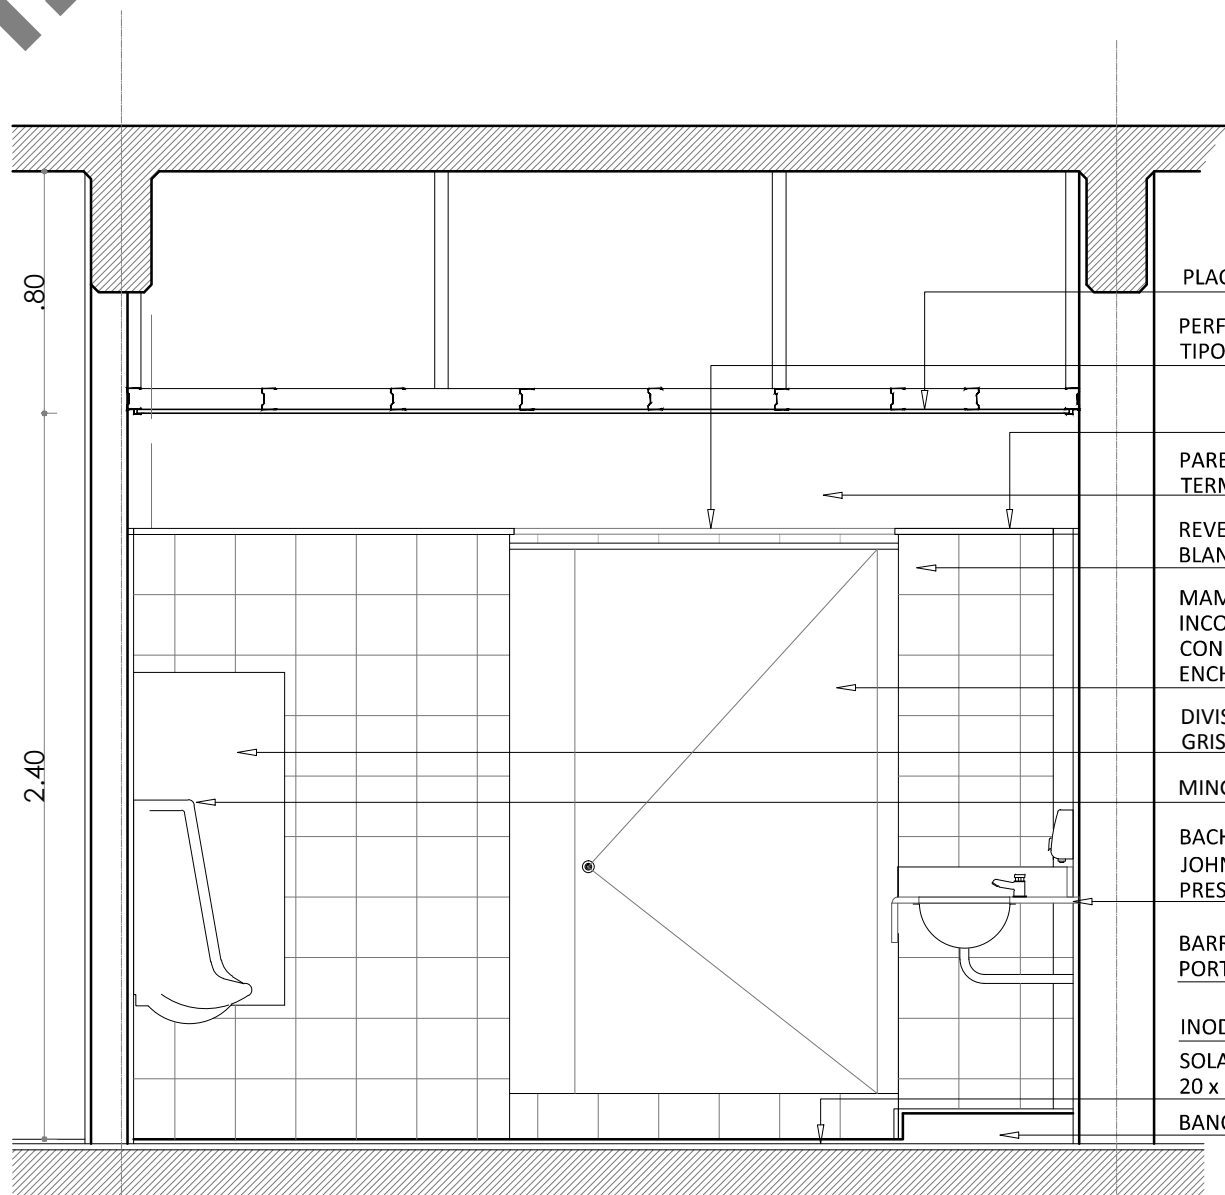

CORTE 4-4

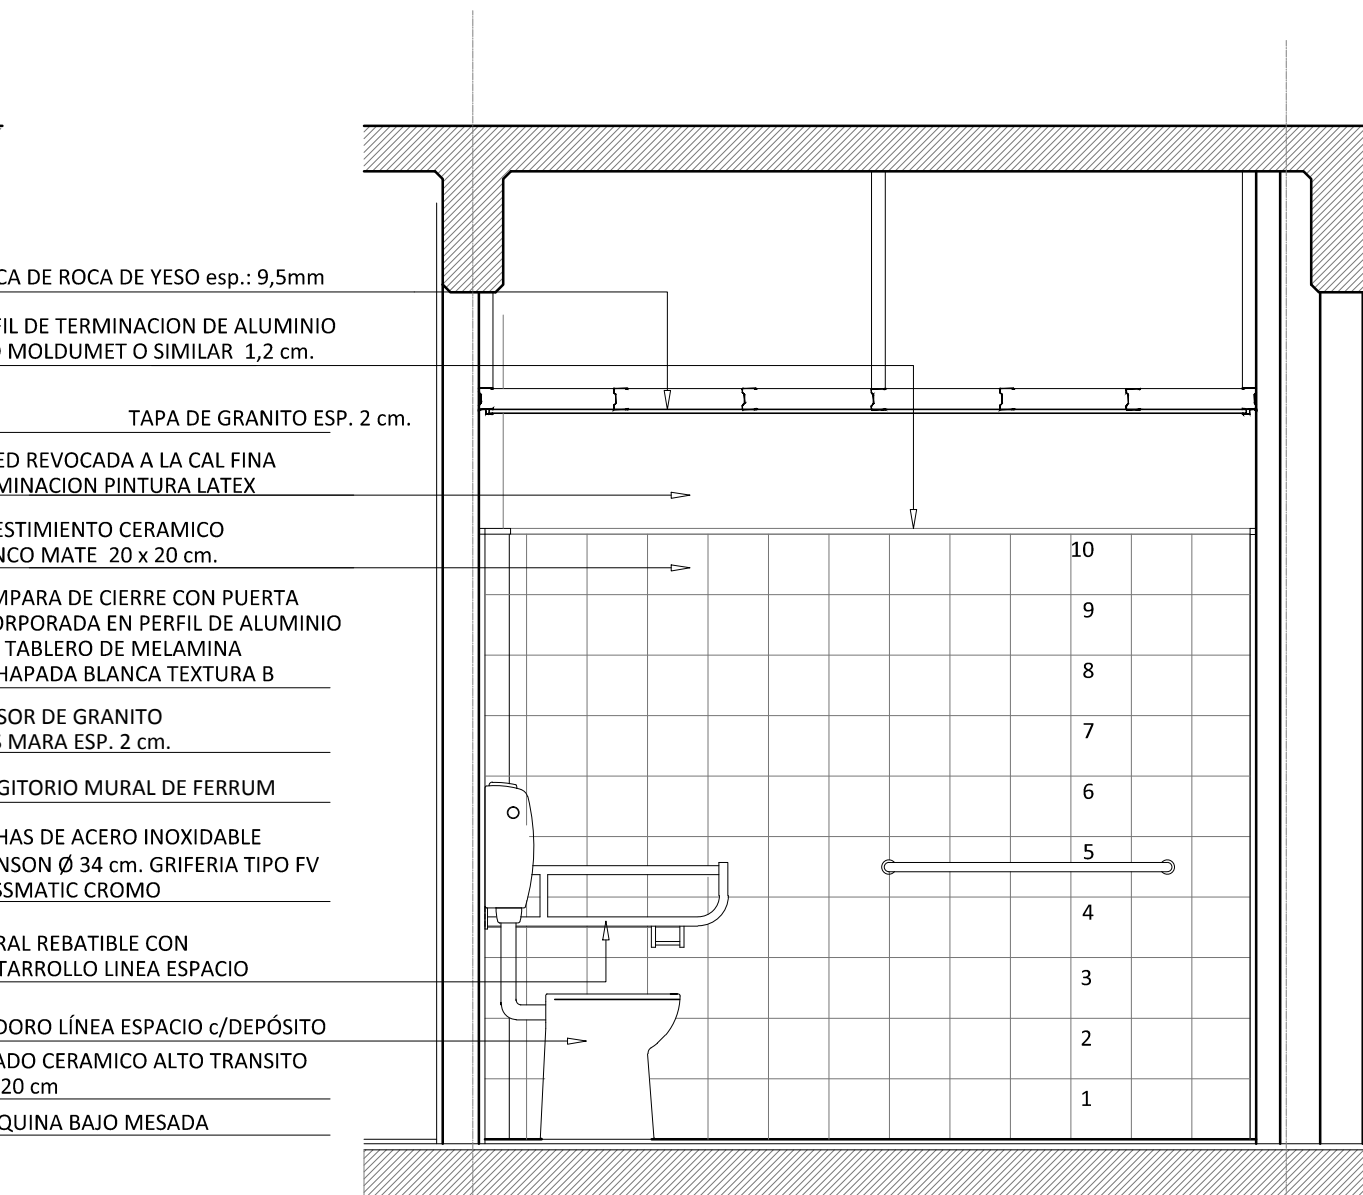


CORTE 5-5

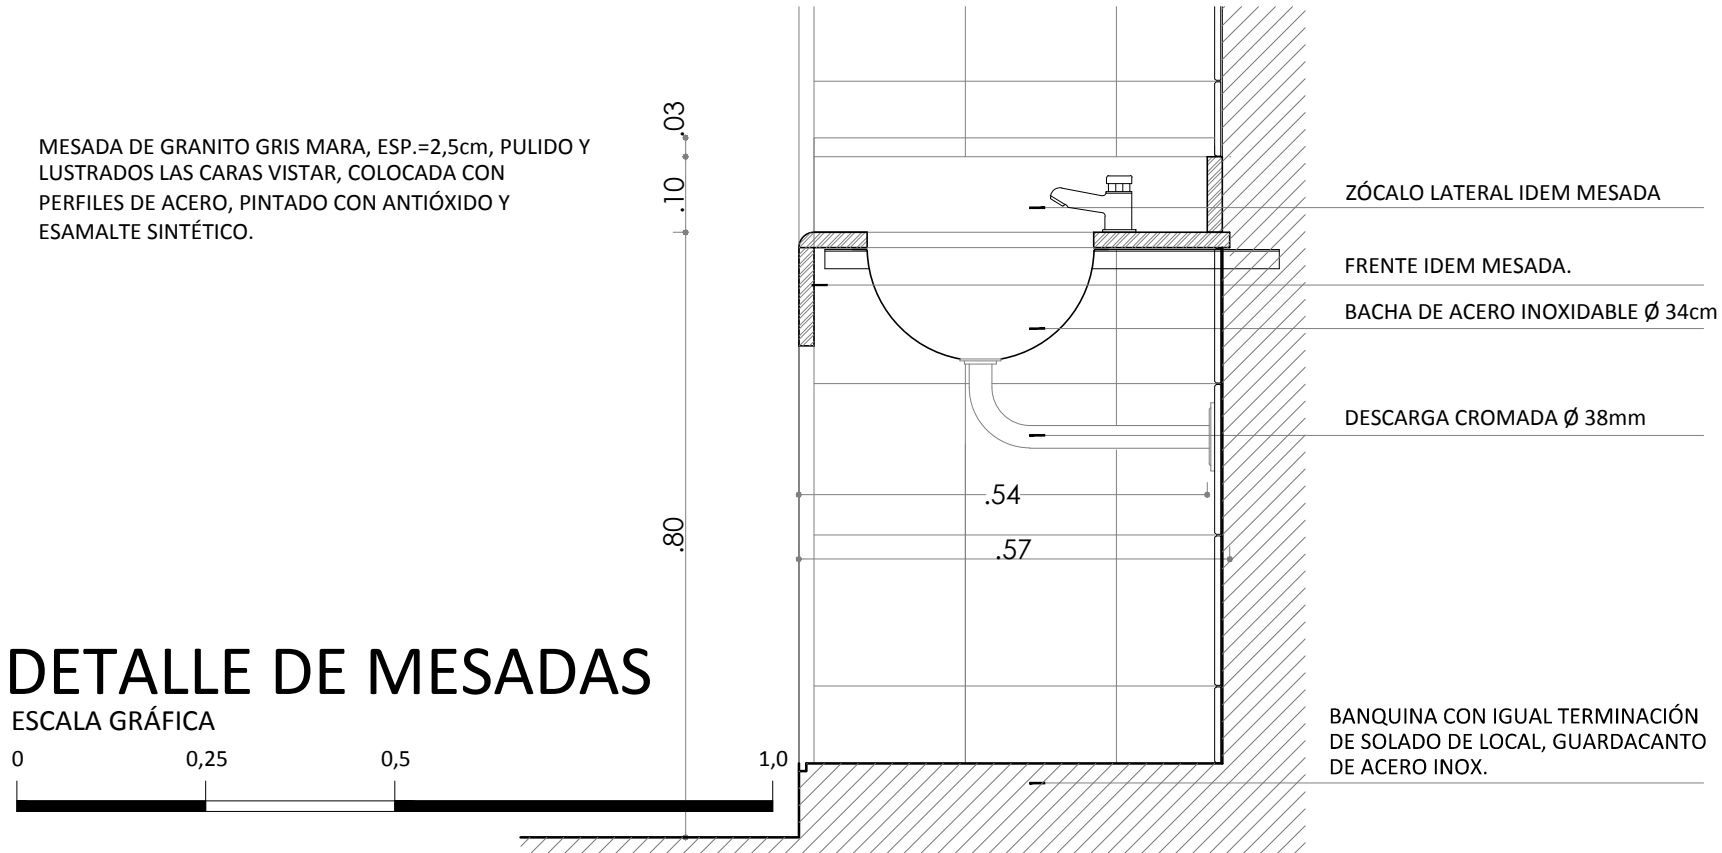

DETALLE DE MESADAS

ESCALA GRÁFICA
0 0,25 0,5 1,0

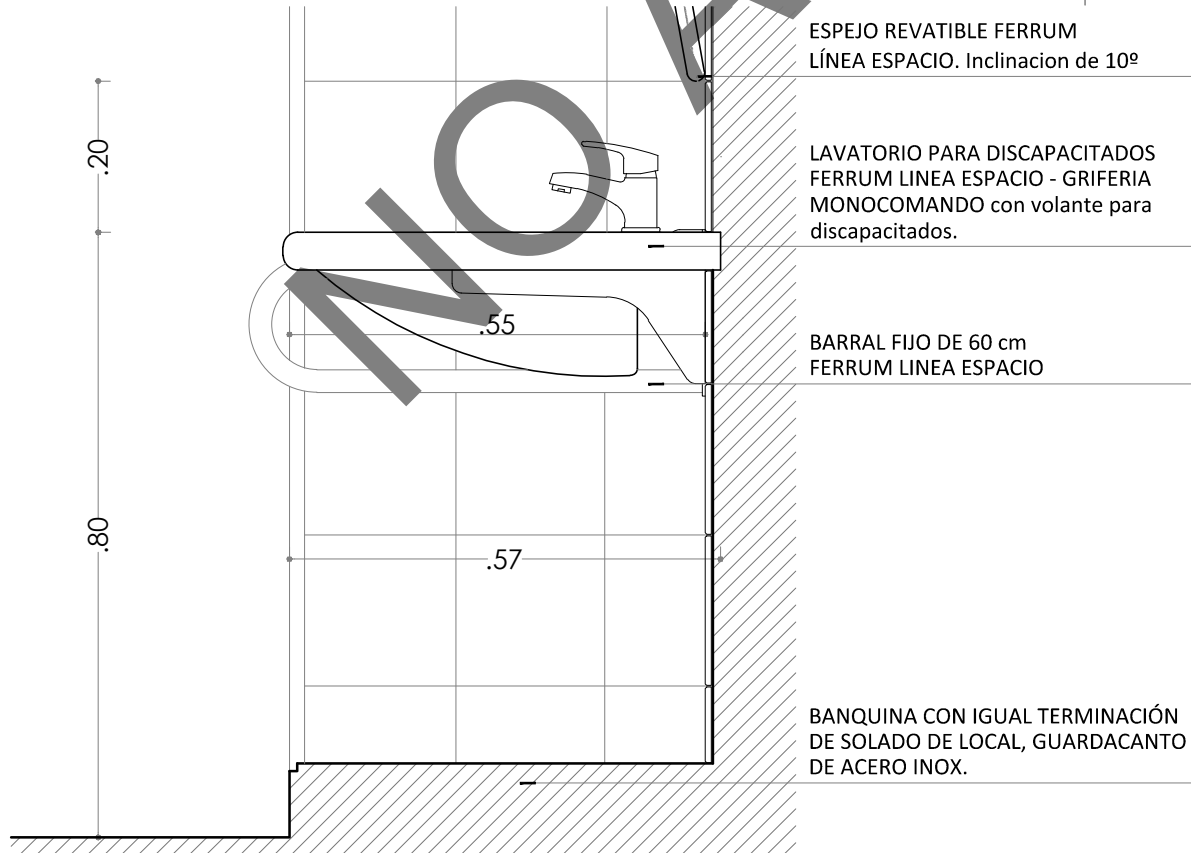

ARTEFACTOS Y ACCESORIOS	CANT. - PB. Sº M	CANT. - PB. Sº F	CANT. - PA. Sº M	CANT. - PA. Sº F	CANT. TOTAL
INODORO LARGO FERRUM MODELO MURANO c/DEPÓSITO TIPO MOCHILA	2 u.	4 u.	2 u.	4 u.	12 u.
MINGITORIO MURAL DE FERRUM	3 u.	-	3 u.	-	6 u.
BACHAS DE ACERO INOXIDABLE JOHNSON Ø 34 cm - GRIFERIA TIPO FV PRESSMATIC CROMO	4 u.	4 u.	4 u.	4 u.	16 u.
MESADAS-ZOCALOS Y FRENTE EN GRANITO GRIS MARA - esp.: 2,5 cm. (según detalle)	1,65m.	1,65m.	1,65m.	1,65m.	6,60m.
ESPEJOS CLAROS DE 6MM de espesor sobre bastidor de madera	2,80m.	2,80m.	2,80m.	2,80m.	11,20m.
INODORO LÍNEA ESPACIO c/ DEPÓSITO	1 u.	1 u.	1 u.	1 u.	4 u.
LAVATORIO PARA DISCAPACITADOS FERRUM LÍNEA ESPACIO - GRIFERIA PRESSMATIC canilla aut. para discap.	1 u.	1 u.	1 u.	1 u.	4 u.
JUEGO DE BARRALES P/DISCAP. (4 fijos y 1 revatible).	1 u.	1 u.	1 u.	1 u.	4 u.
ESPEJO REVATIBLE FERRUM LÍNEA ESPACIO	1 u.	1 u.	1 u.	1 u.	4 u.
PORTARROLLOS DE LOSA FERRUM para embutir	2 u.	4 u.	2 u.	4 u.	12 u.
PERCHAS SIMPLES DE LOSA FERRUM para embutir	2 u.	4 u.	2 u.	4 u.	12 u.
DOSIFICADORES DE JABÓN LÍQUIDO con frente de acero inox.	3 u.	3 u.	3 u.	3 u.	12 u.

ARTEFACTOS Y ACCESORIOS s/cielorraso	ESQUEMA EN PLANTA
ARTEFACTO PARA EMBUTIR CON VIDRIO 2X26w	
ARTEFACTO ENBUTIDO SORRE BACHAS CON DIFUSOR 1.36w	
REJILLAS DE VENTILACIÓN DE 15x15cm.	

ESCALA GRÁFICA
0 0,5 1,0 2,5



PROGRAMA NACIONAL DE INFRAESTRUCTURA
UNIVERSITARIA
PRESTAMO CAF N° 6570
UNIVERSIDAD NACIONAL DE LANUS



BANCO DE DESARROLLO
DE AMÉRICA LATINA

DIRECCIÓN DE PLANIFICACIÓN FÍSICA



EDIFICIO ESCUELA JUDICIAL
MANUEL DORREGO

DETALLE DE BAÑOS -03

VERSIÓN: OBSERVACIONES:

UNIVERSIDAD NACIONAL DE LANUS

UNLa.

DESIGNACIÓN:
MDO-DLO-04

ESCALA:
1:25 - 1:10

FECHA:
09-09-2014

ARCHIVO:
14-mdo-dlo-04.dwg