PLANTA DEL SECTOR CISTERNAS

ESCALA GRÁFICA
0 1,0 2,5 5,0

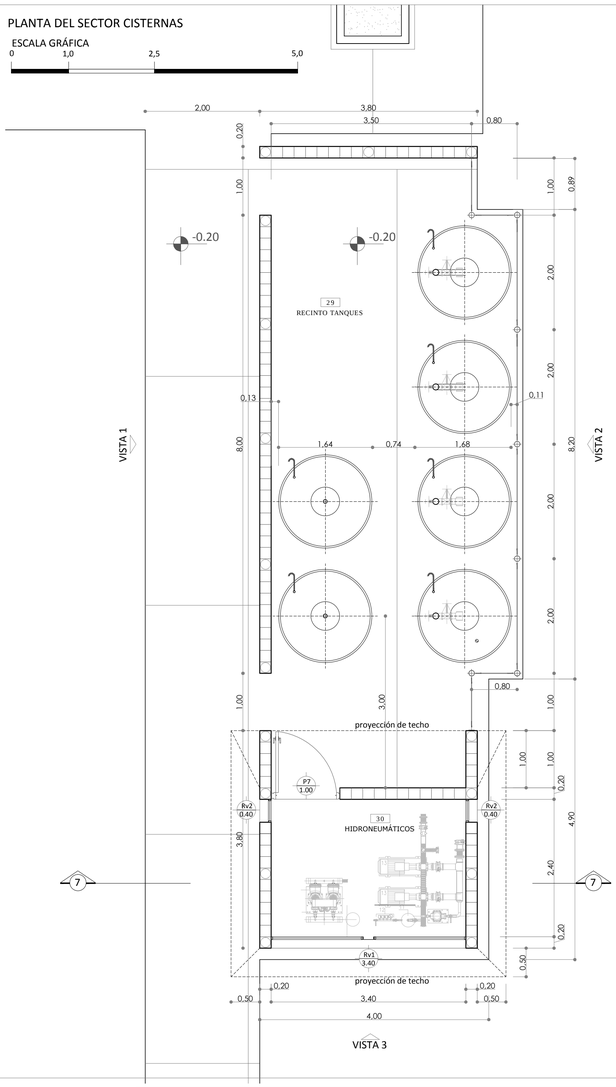

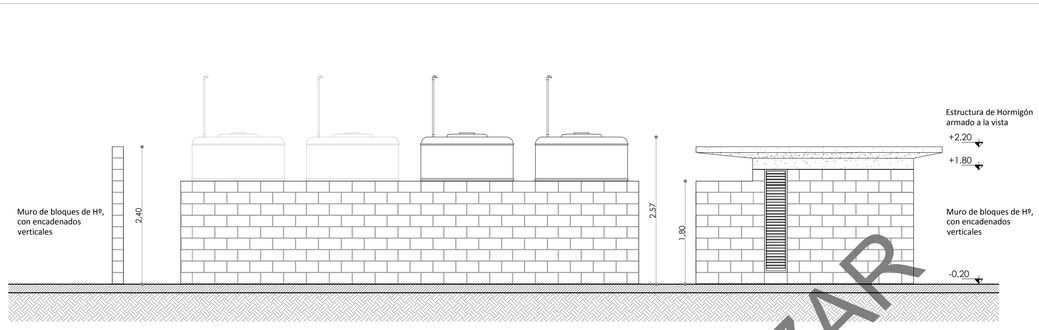

VISTA 1

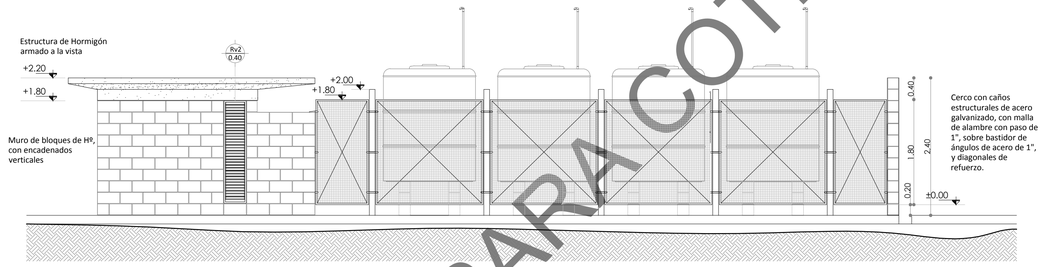

VISTA 2

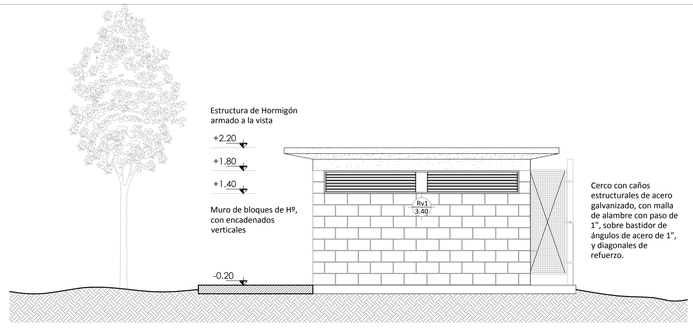

VISTA 3

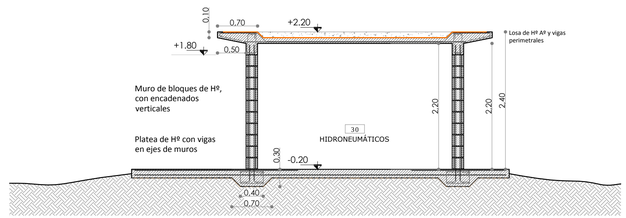

CORTE 7-7

16- DETALLE PORTÓN EXISTENTE A RESTAURAR PHeA

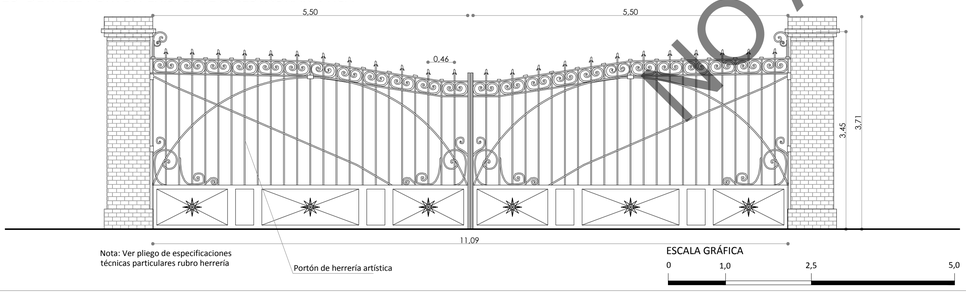

ESCALA GRÁFICA
0 1,0 2,5 5,0

DETALLE CERCO DE TANQUES

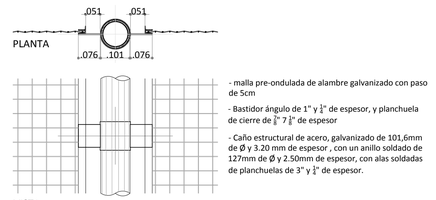

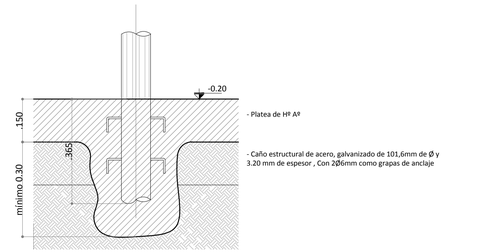

ESCALA GRÁFICA
0 0,25 0,5 1,0

NO APTO PARA COTIZAR

PROGRAMA NACIONAL DE INFRAESTRUCTURA UNIVERSITARIA
PRESTAMO CAF N°6570
UNIVERSIDAD NACIONAL DE LANUS

BANCO DE DESARROLLO DE AMÉRICA LATINA

DIRECCIÓN DE PLANIFICACIÓN FÍSICA

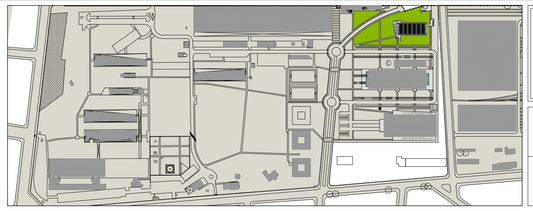

EDIFICIO ESCUELA JUDICIAL
MANUEL DORREGO

DETALLE DE ELEMENTOS EXT. 2

VERSIÓN:

OBSERVACIONES:

UNIVERSIDAD NACIONAL DE LANUS UNLa.

DESIGNACIÓN:
MDO-DCO-02

ESCALA: 1:50 / 1:10

FECHA: 09-09-14

ARCHIVO: 18-mdo-dco-02.dwg