




PLANTA SECTOR A

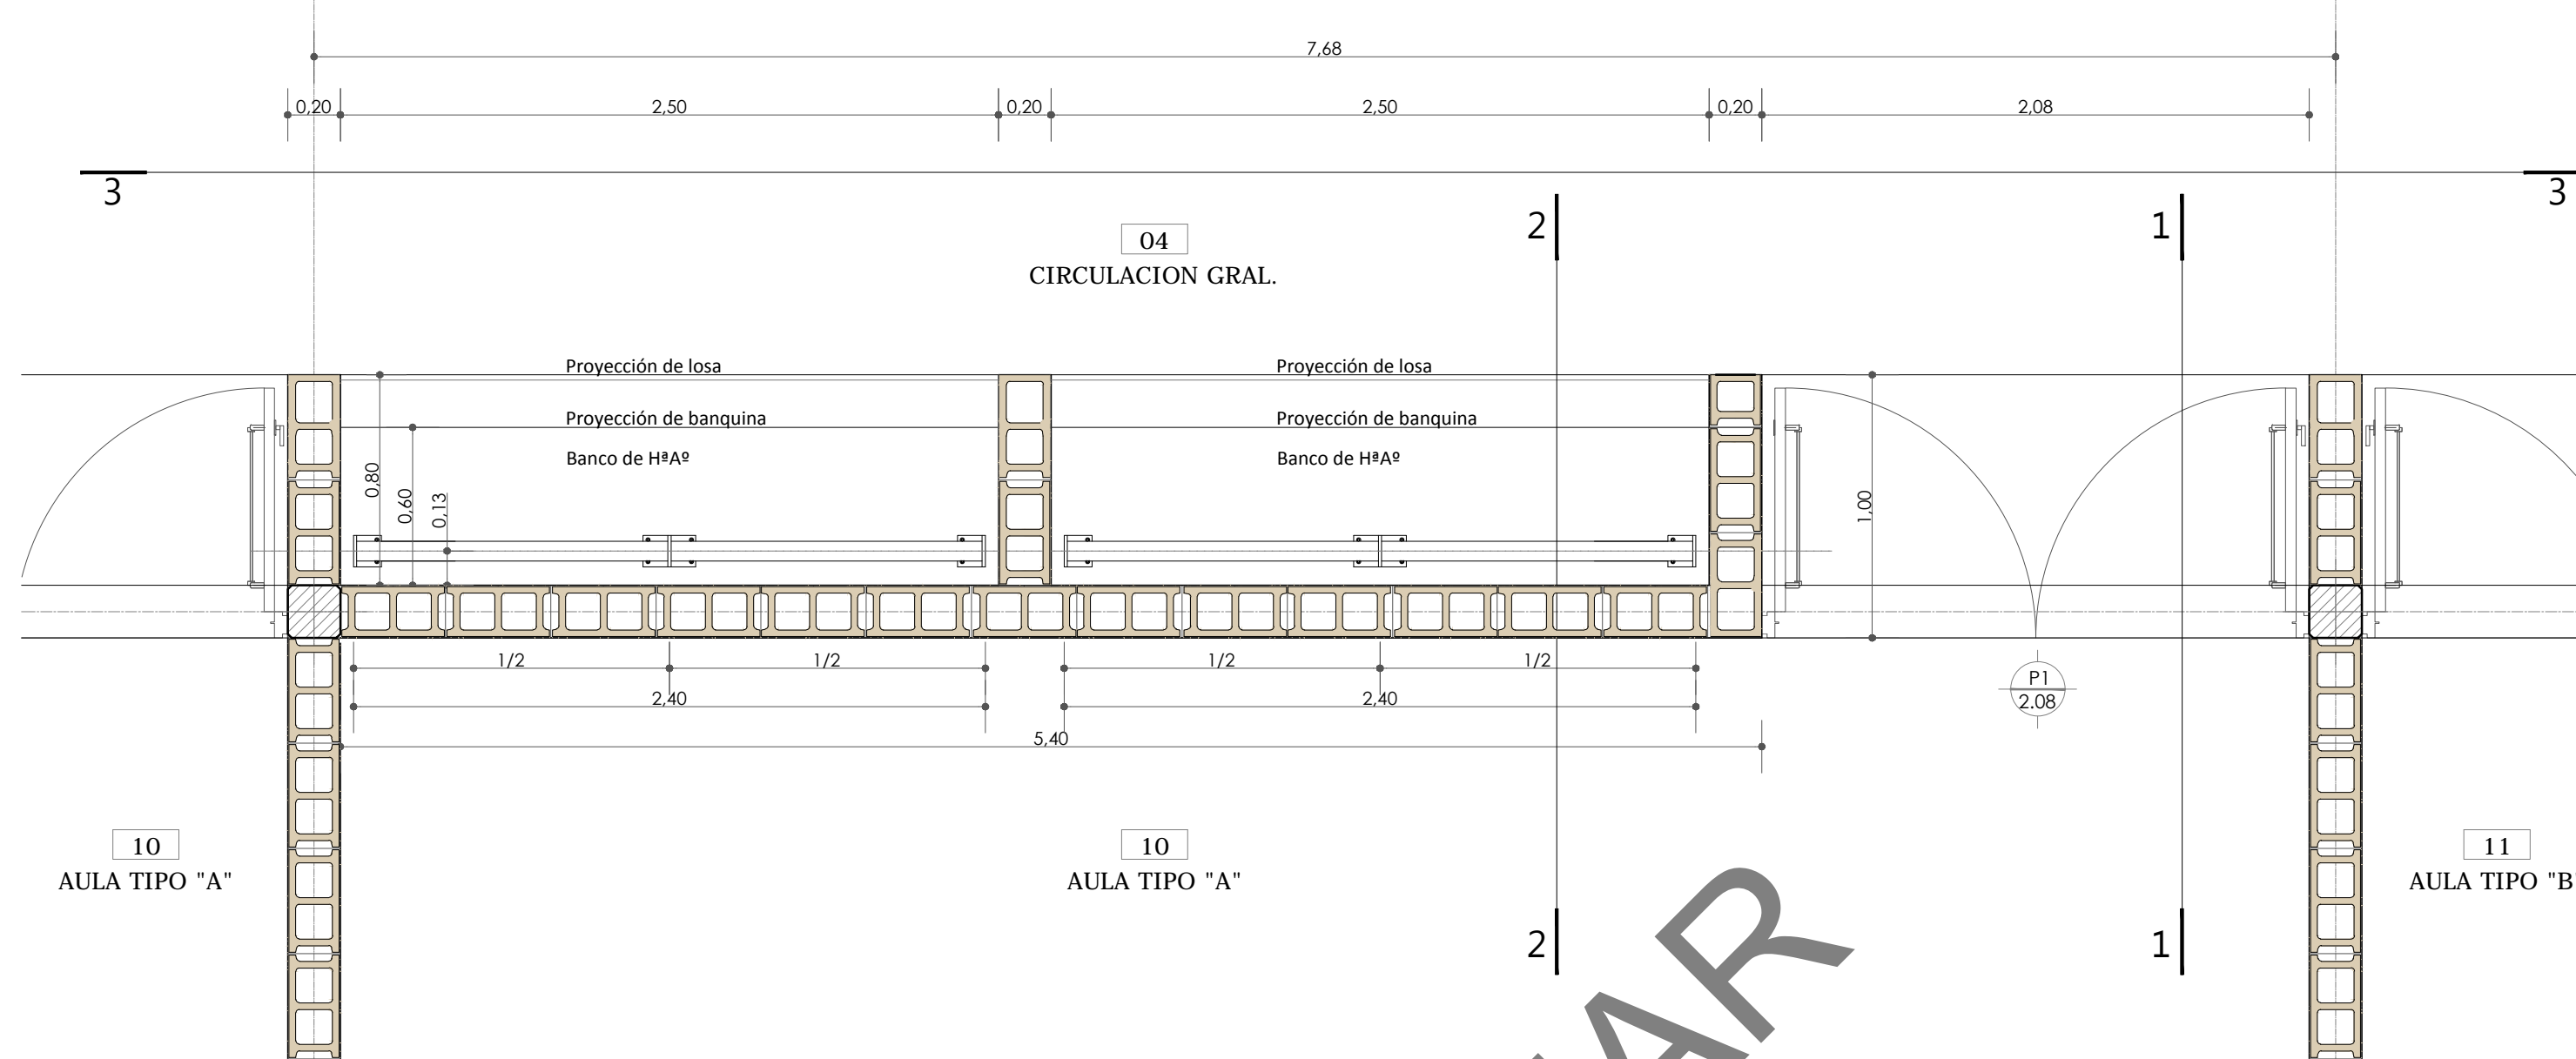


PLANTA SECTOR B

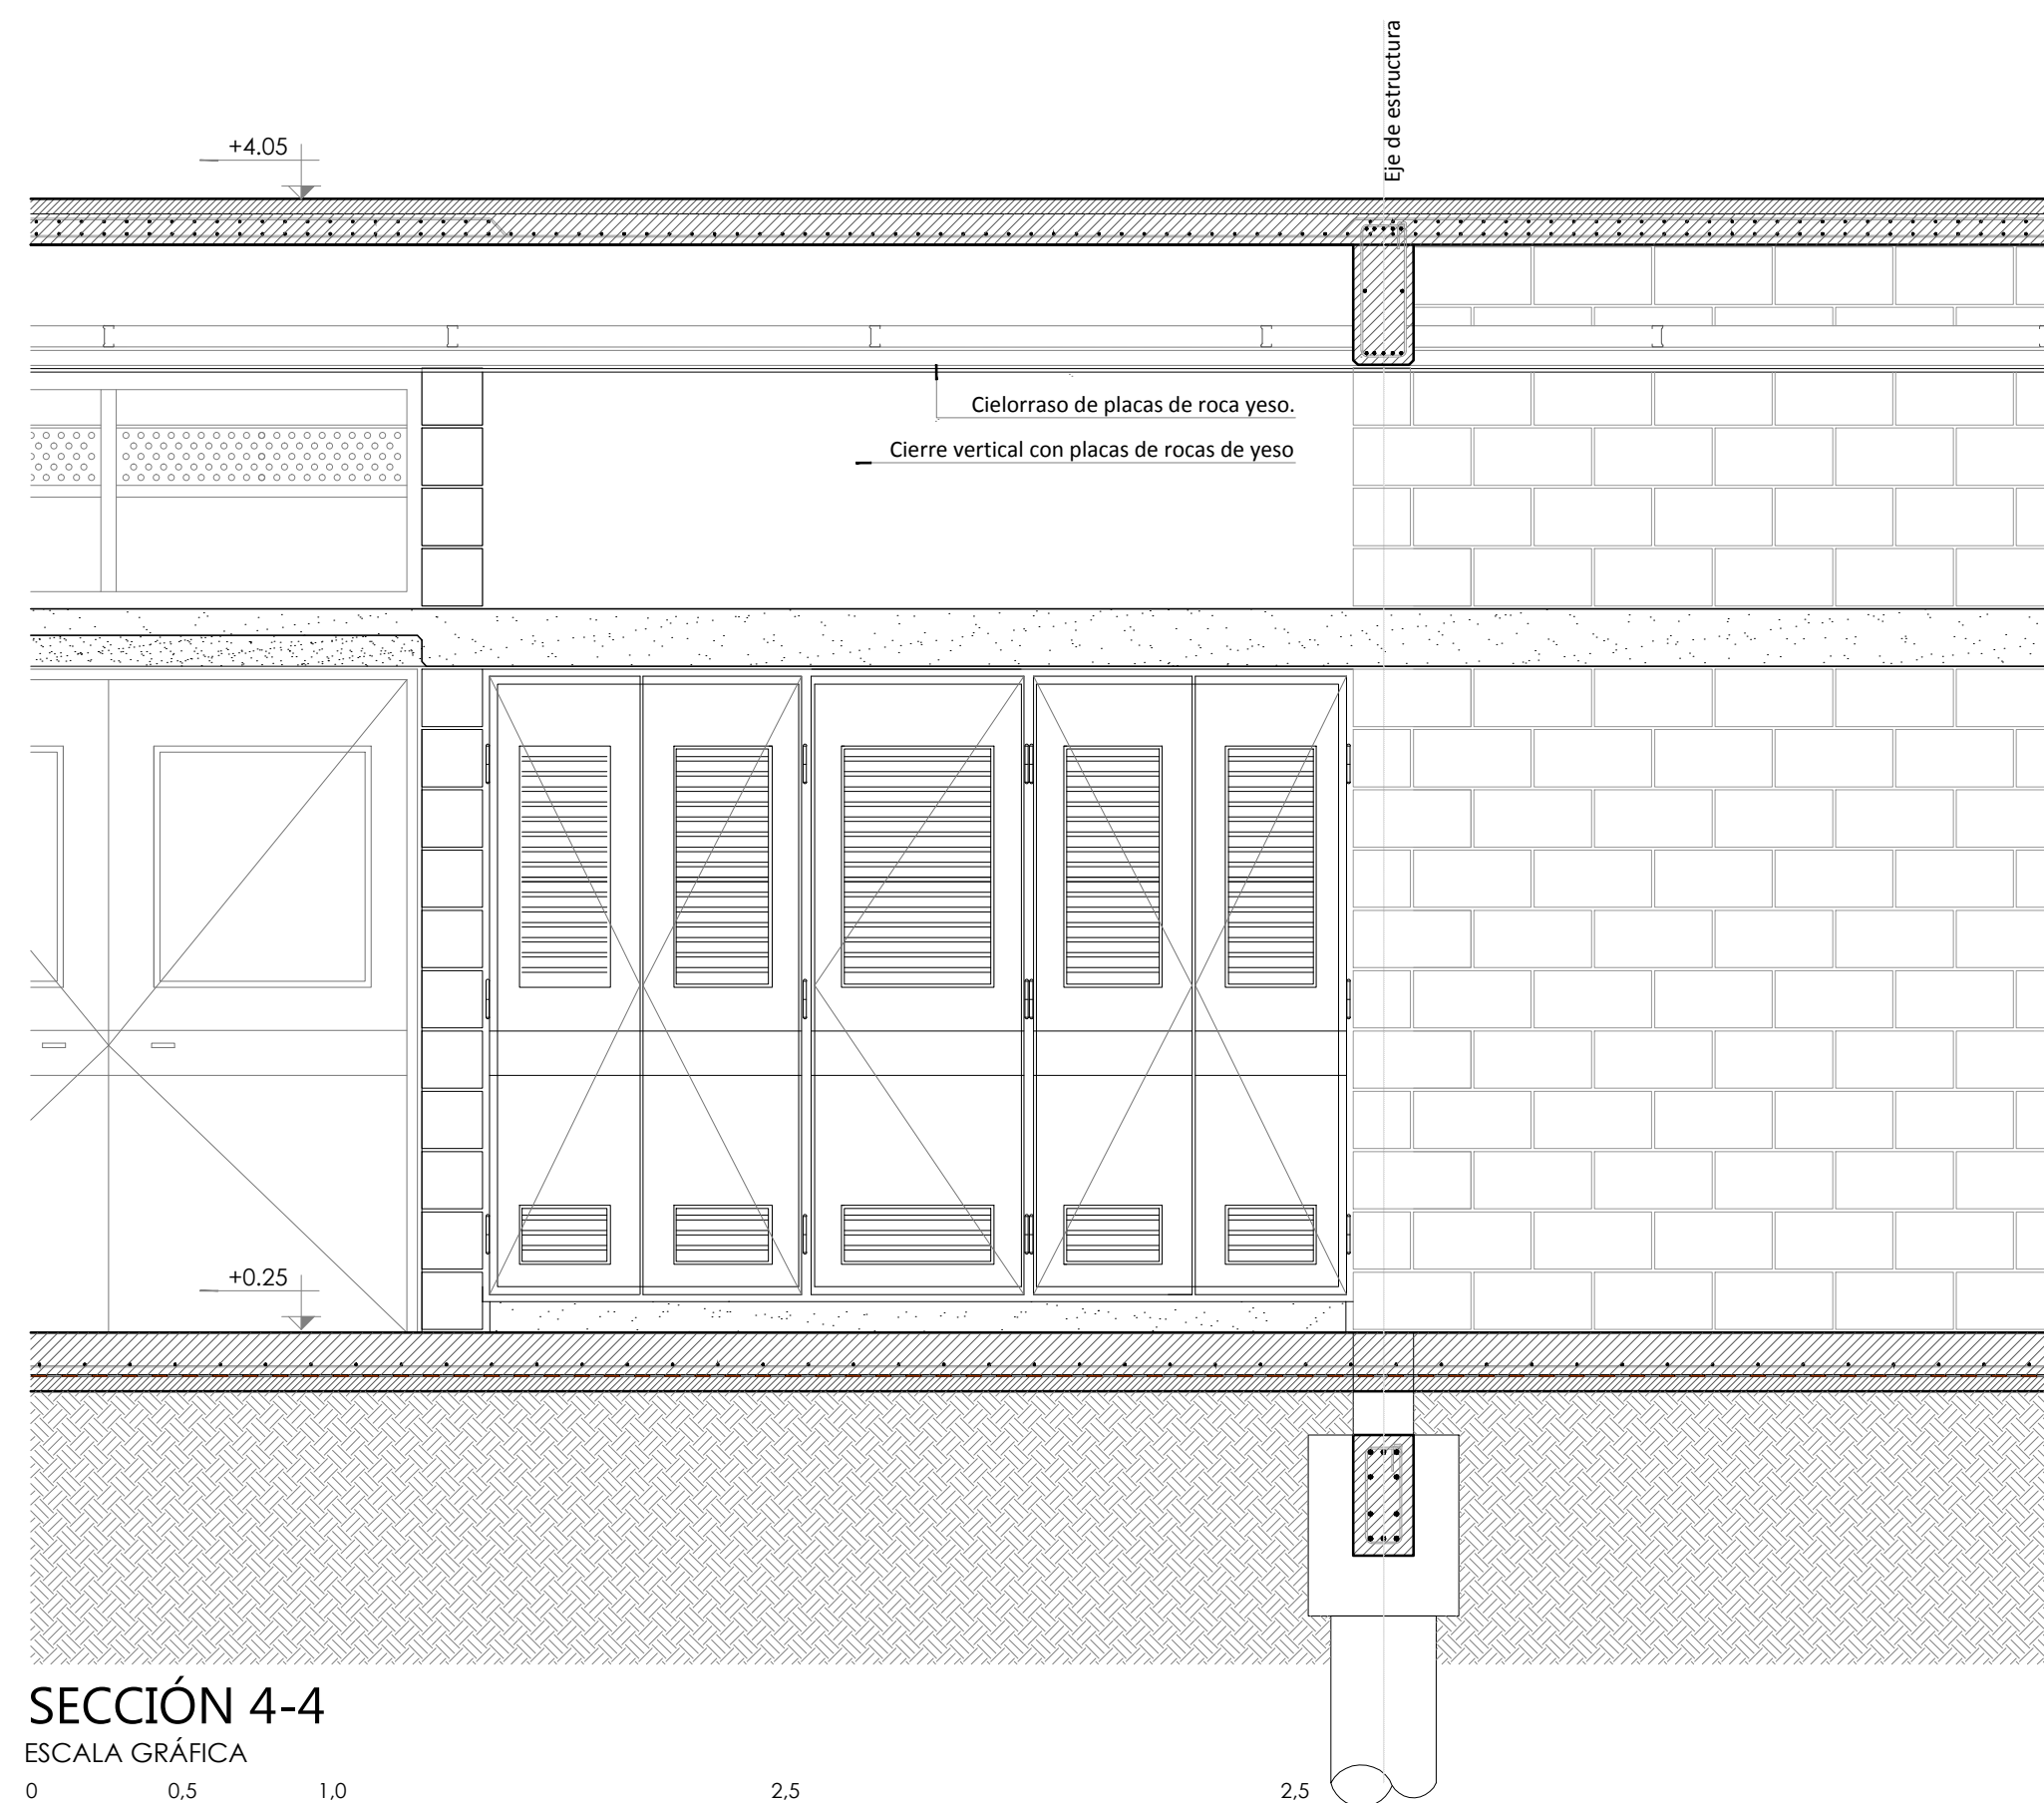



SECCIÓN 4-4

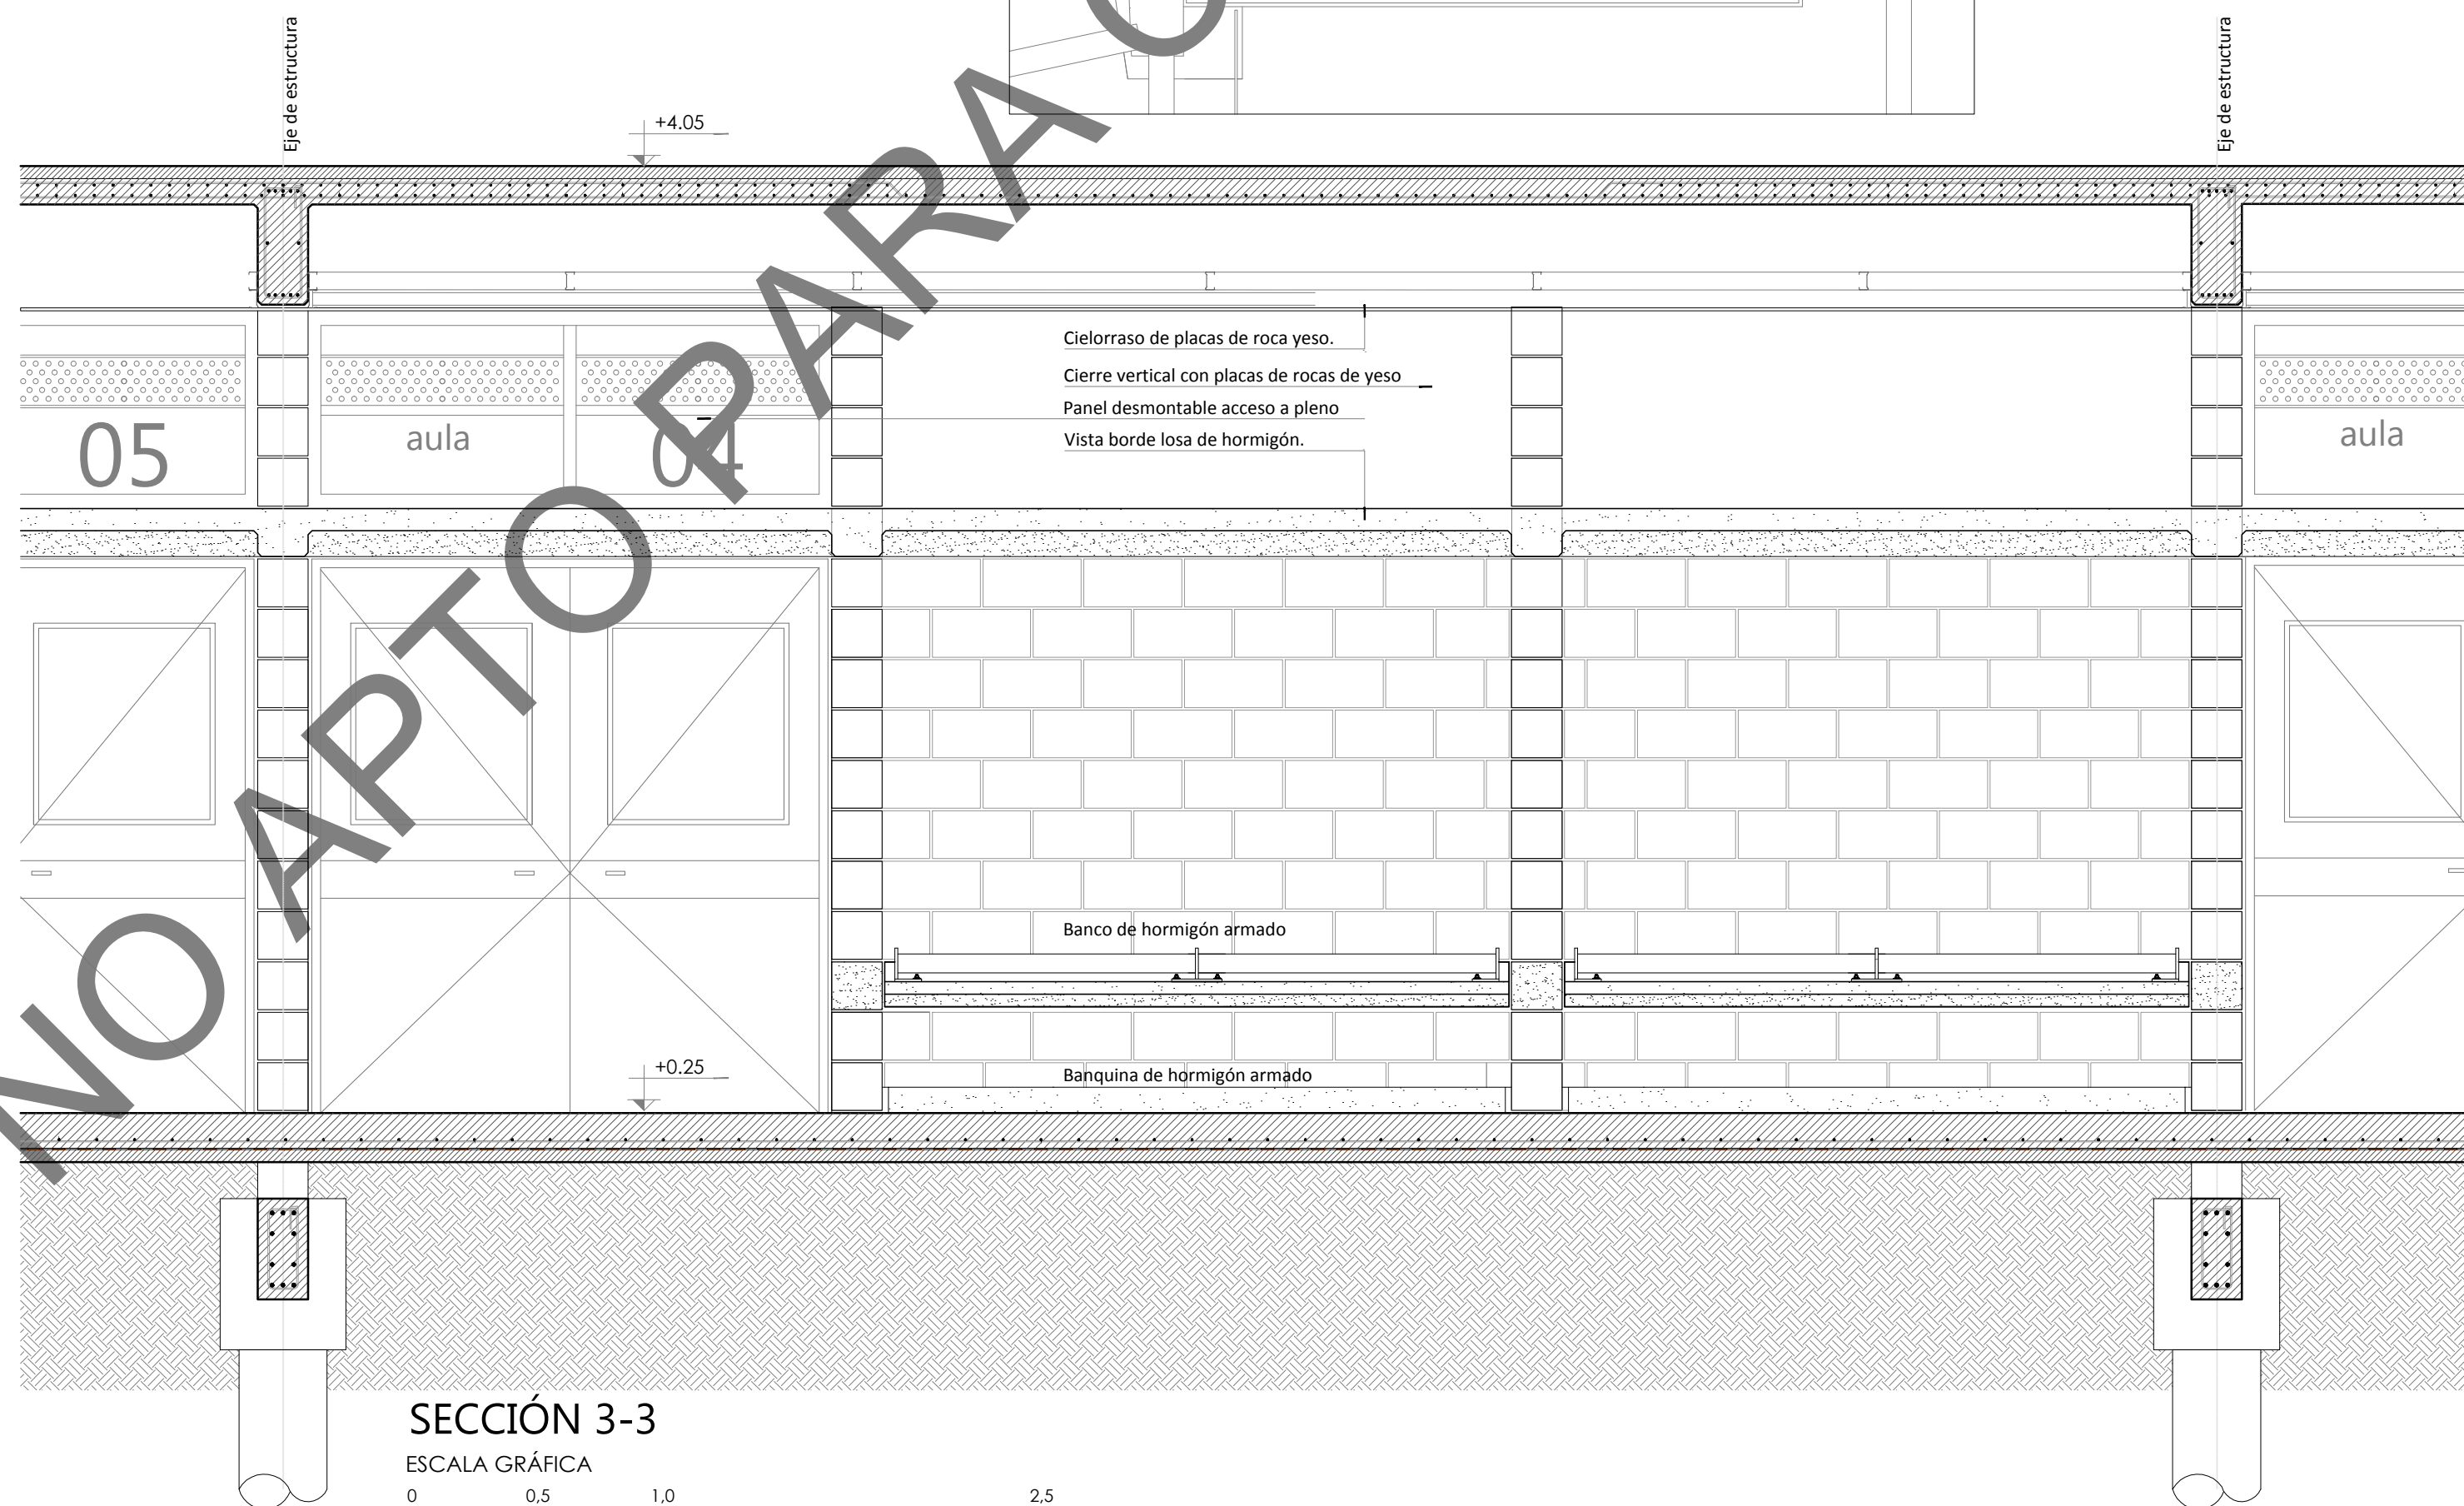

SECCIÓN 3-3

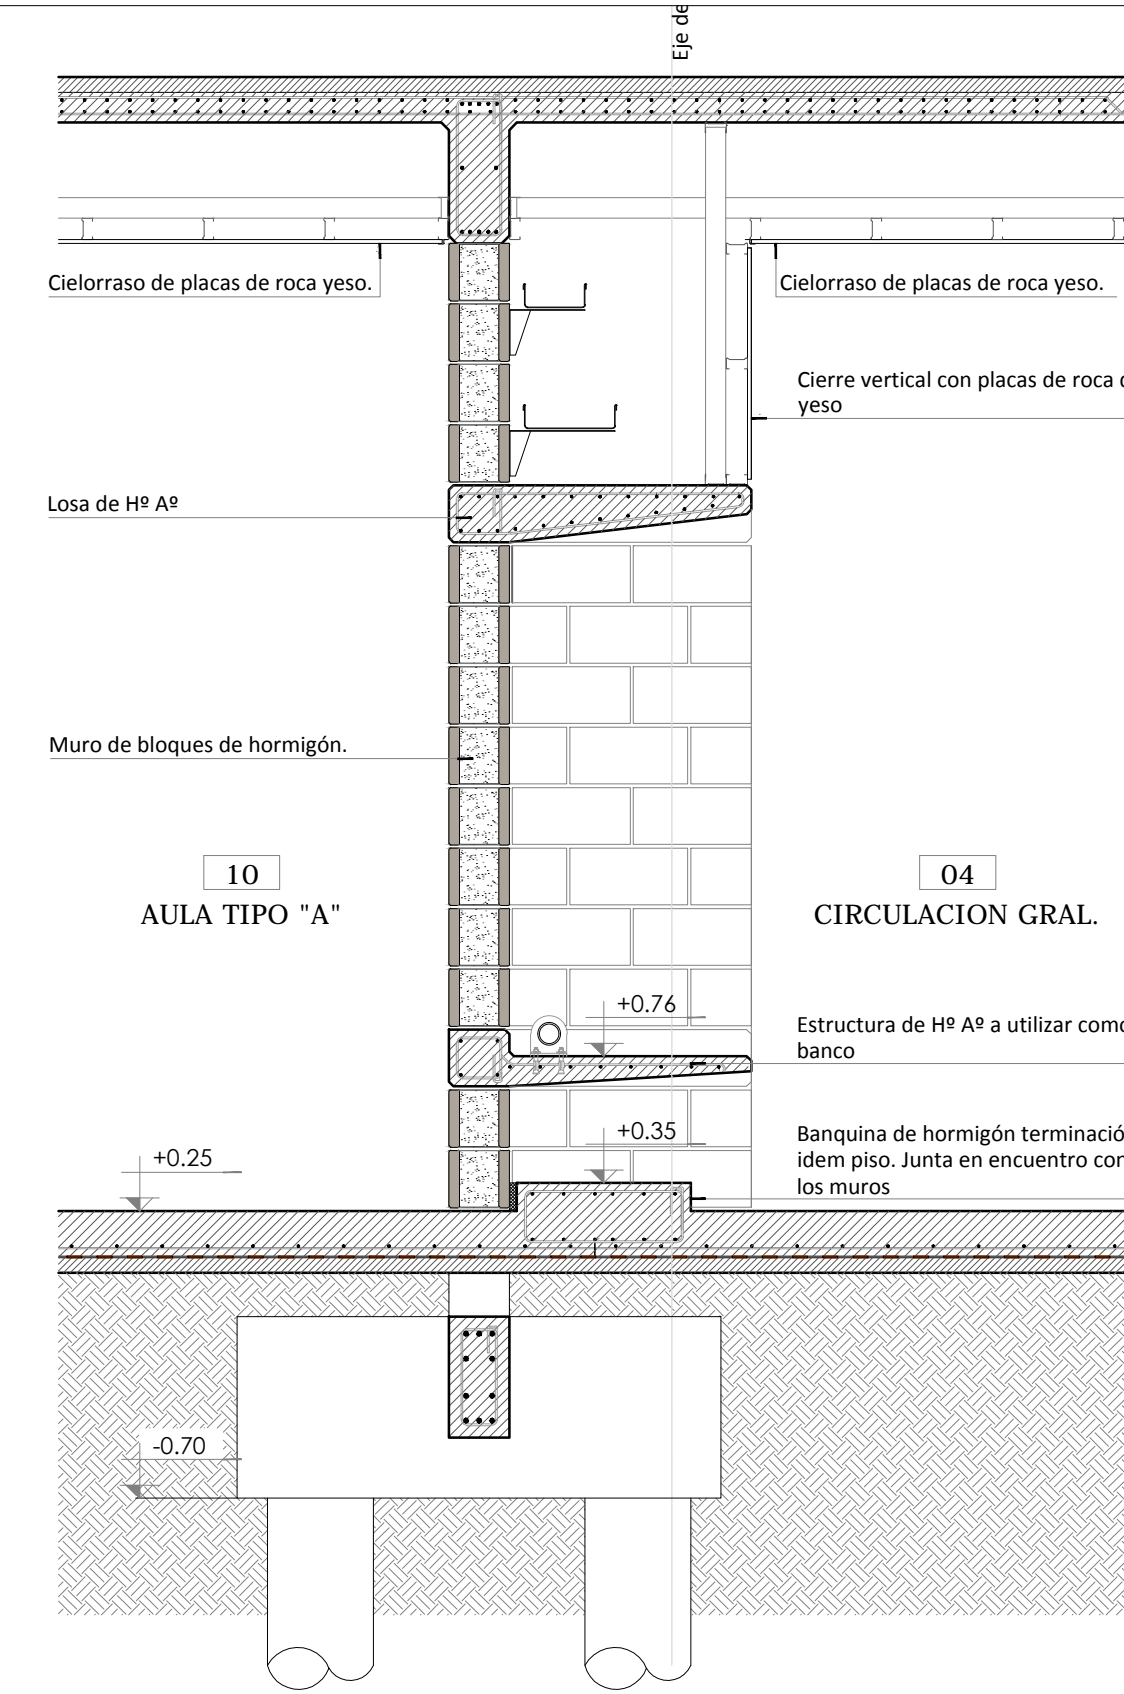

SECCIÓN 2-2

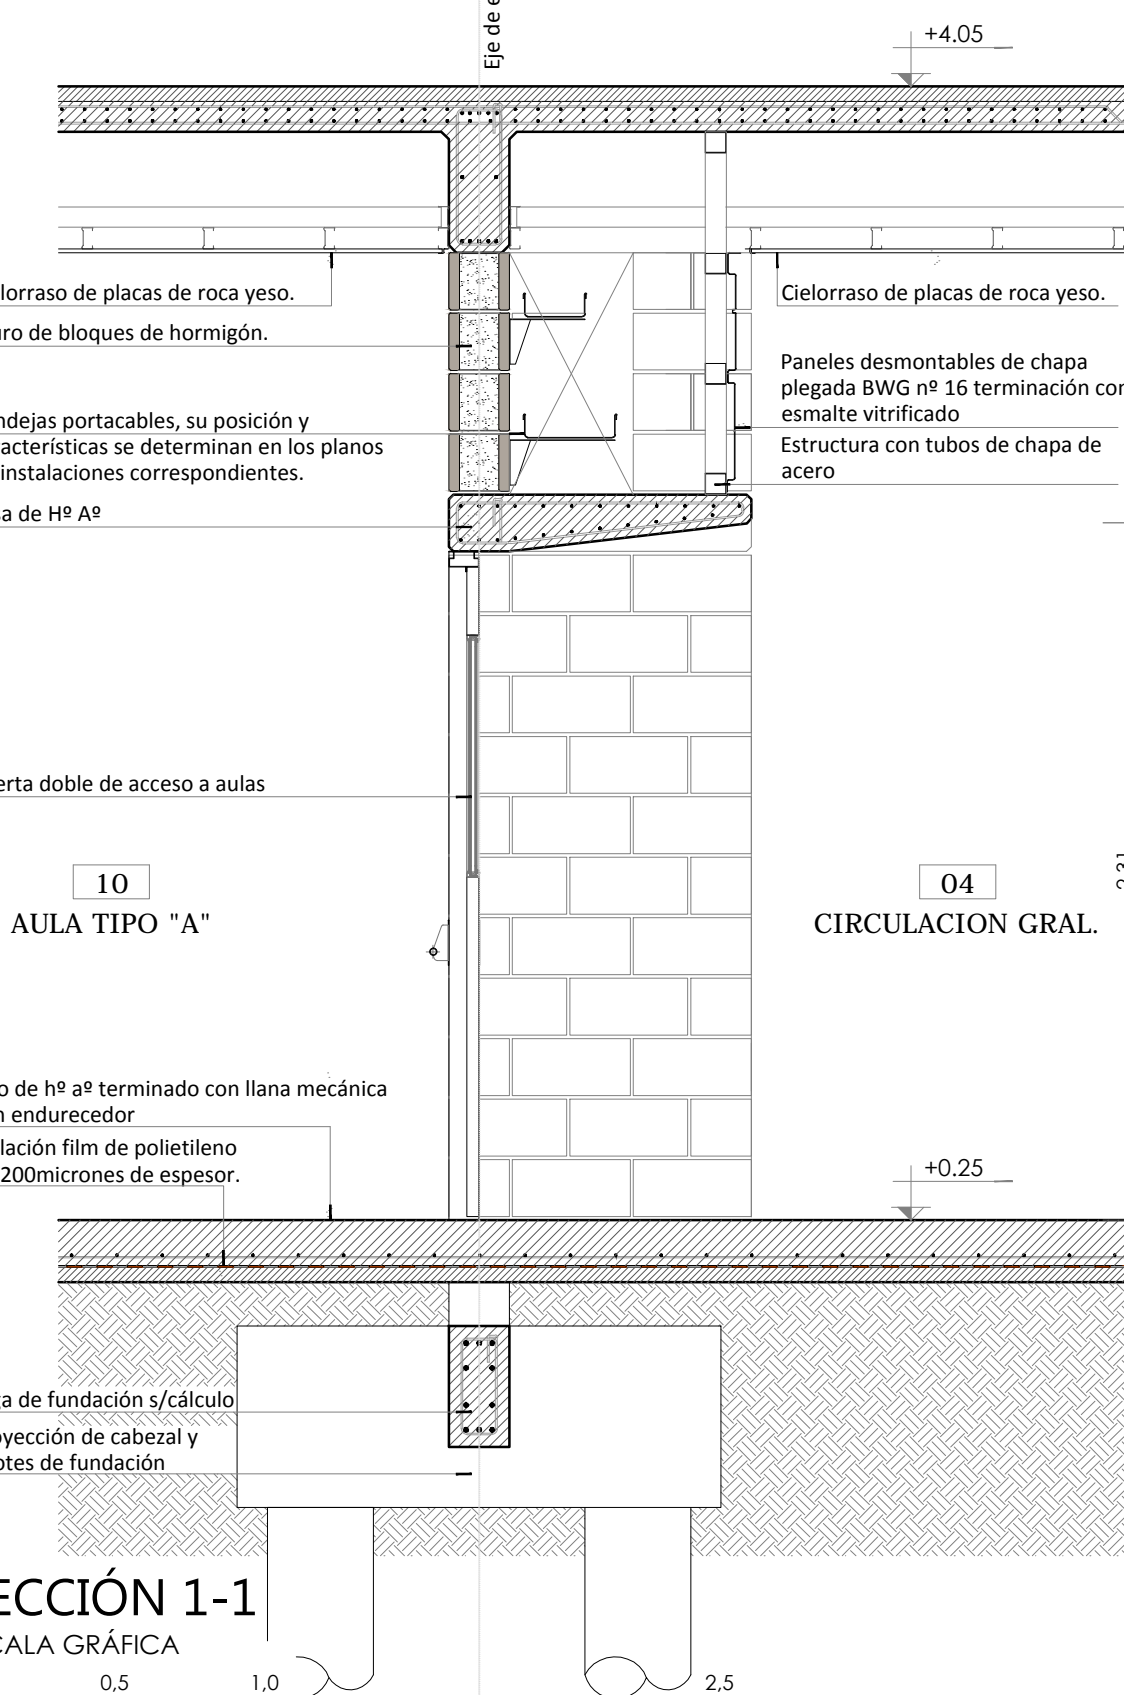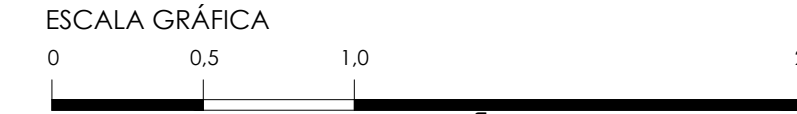

SECCIÓN 1-1

