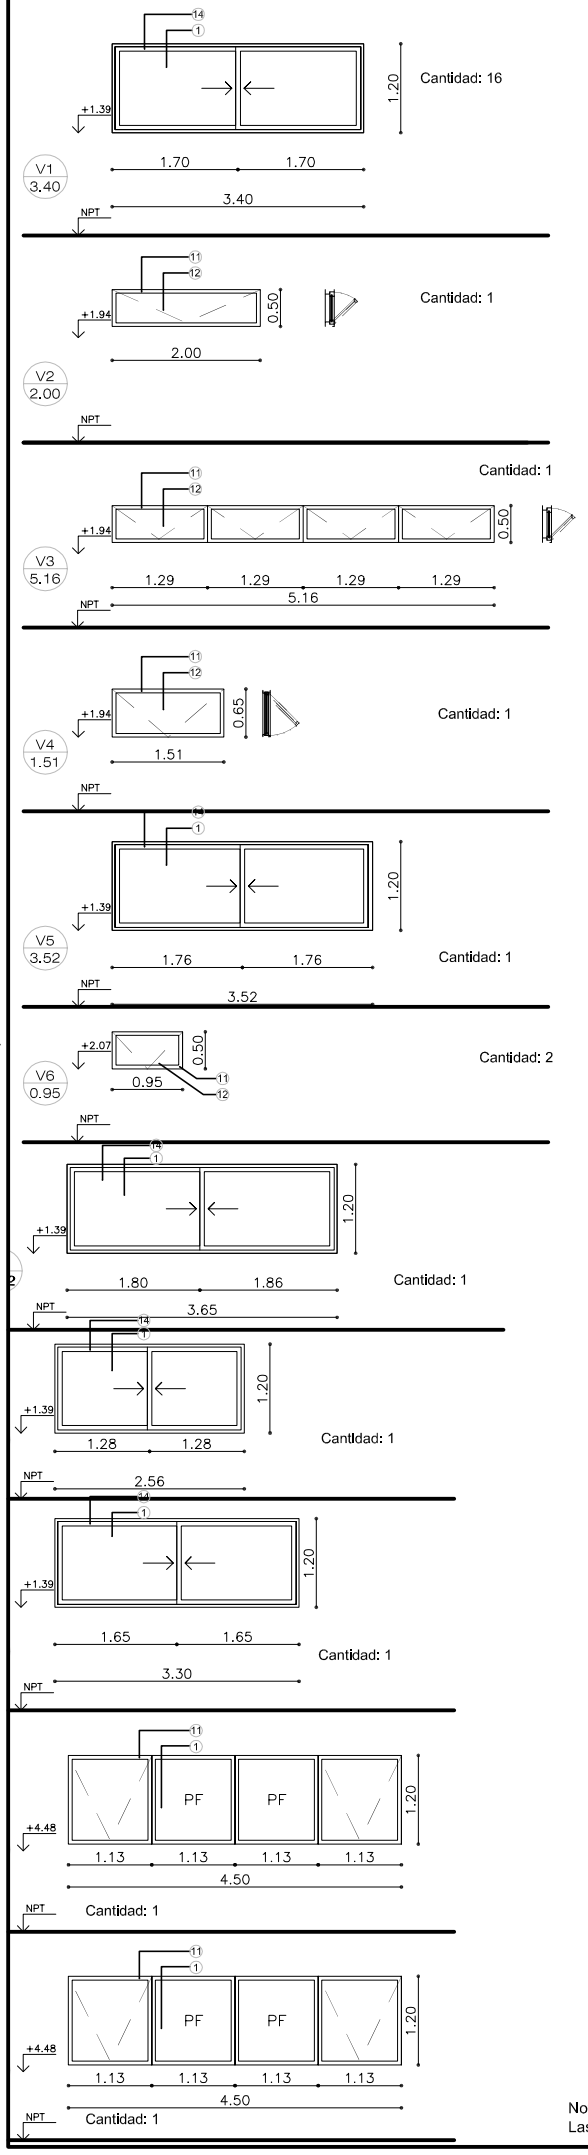

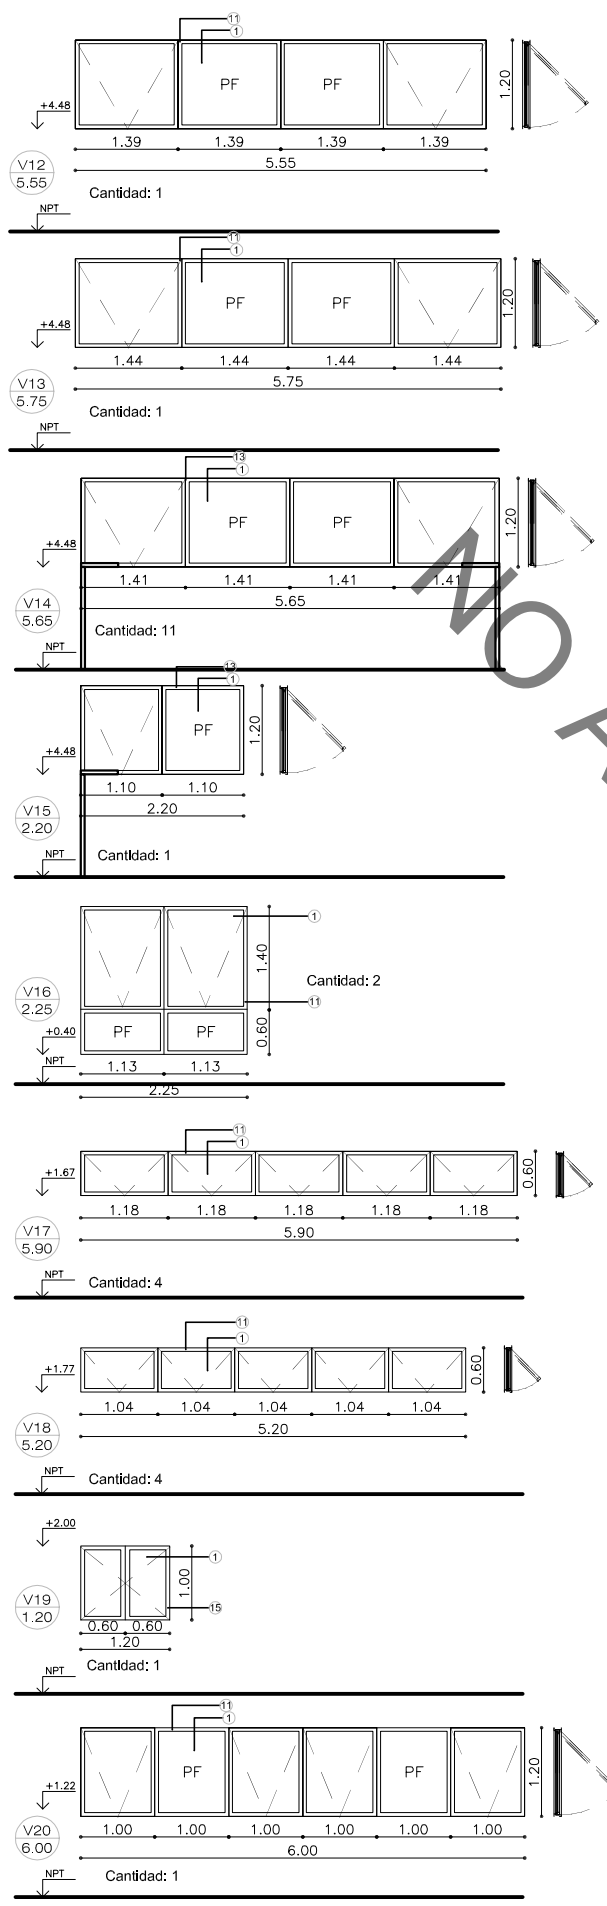

Nota:
Las medidas se verificarán en obra.

Carpinterías de Aluminio

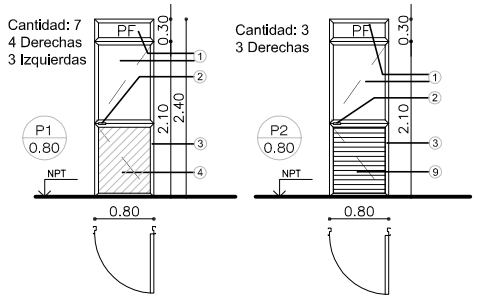

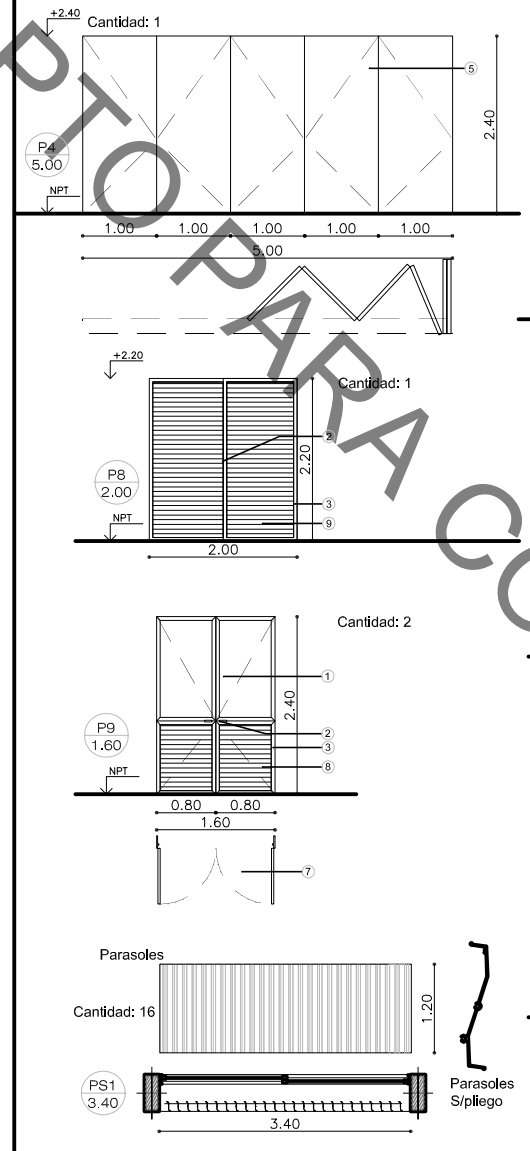

Carpinterías de Chapa

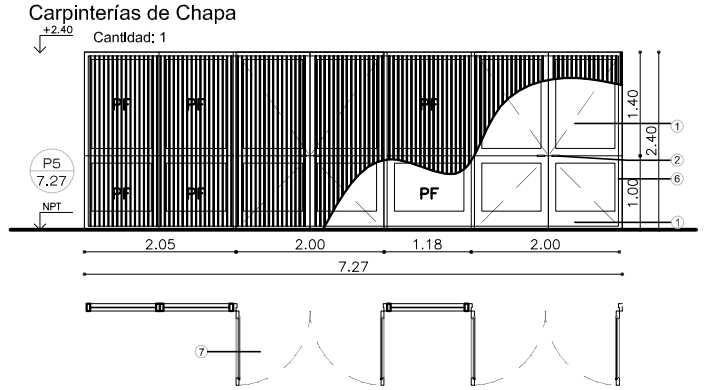

1-Vidrio laminado 3+3 con película de polivinil buteral según Pliego
2-Cerradura.
3-Perfil de aluminio S/Pliego
4-Placa MDF de 18mm enchapada según Pliego (color blanco)
5-Panel acústico sin marcos.MDF revestimiento melamina
6-Puerta de chapa doblada BWG N16 Relleno lana de mineral
7-Puerta con barral antipánico
8-Rejilla Ventilación.
9-Tablillas Aluminio
10-
11-Perfilería modena 2 C/Brazo de empuje
12-Vidrio esmerilado
13- Perfilería modena 2 C/Brazo de empuje C/Sistema de apertura con barral, cremallera y cierre
14-Perfilería modena 2 corrediza 2 hojas
15-ventana rebatible perfilería modena 2

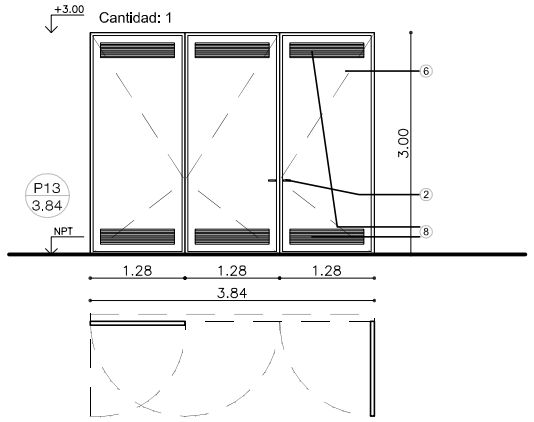

Cerramiento de Plataforma Hidráulica en PB

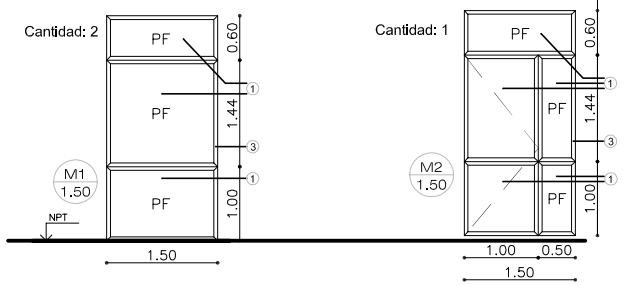

Cerramiento de Plataforma Hidráullca en PA

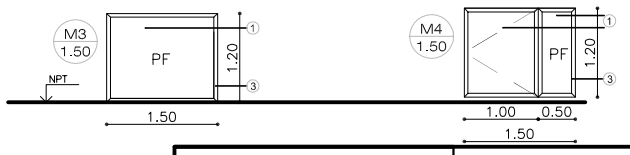

NO APTO PARA COTIZAR

ESCUELAS

Programa de Desarrollo de Recursos Físicos Educativos

CAF 7908

CAF BANCO DE DESARROLLO DE AMÉRICA LATINA

UNIVERSIDAD NACIONAL DE LANÚS UNLa

Ministerio de Planificación Federal, Inversión Pública y servicios
Presidencia de la Nación

OBRA Escuela de Formación Técnico Profesional Felipe Vallese

CUE 0000000

CUI 0000000

LOCALIZACION Lanús - Buenos Aires

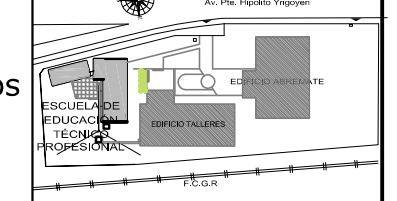

58° 23' 37.97" longitud oeste
34° 43' 18.50" latitud sur

NOMBRE Escuela de Formación Técnico Profesional

PLANO Nº CA-01

PROYECTISTAS Universidad Nacional de Lanús
Dirección de Planificación física

RESPONSABLE Arq.Daniel Giovanini

ARCHIVO Escuela Téc.ARQ07-12-12.dwg

ESCALA 1:50

FECHA 12-09-2013

FIRMA

MODIFICACIONES

FECHA	OBSERVACIONES
FECHA	OBSERVACIONES
FECHA	OBSERVACIONES