


Diagrama unifilar de la tarea “Provisión y colocación de columnas de iluminación en el predio 29 de septiembre, s/calle Nogués”.

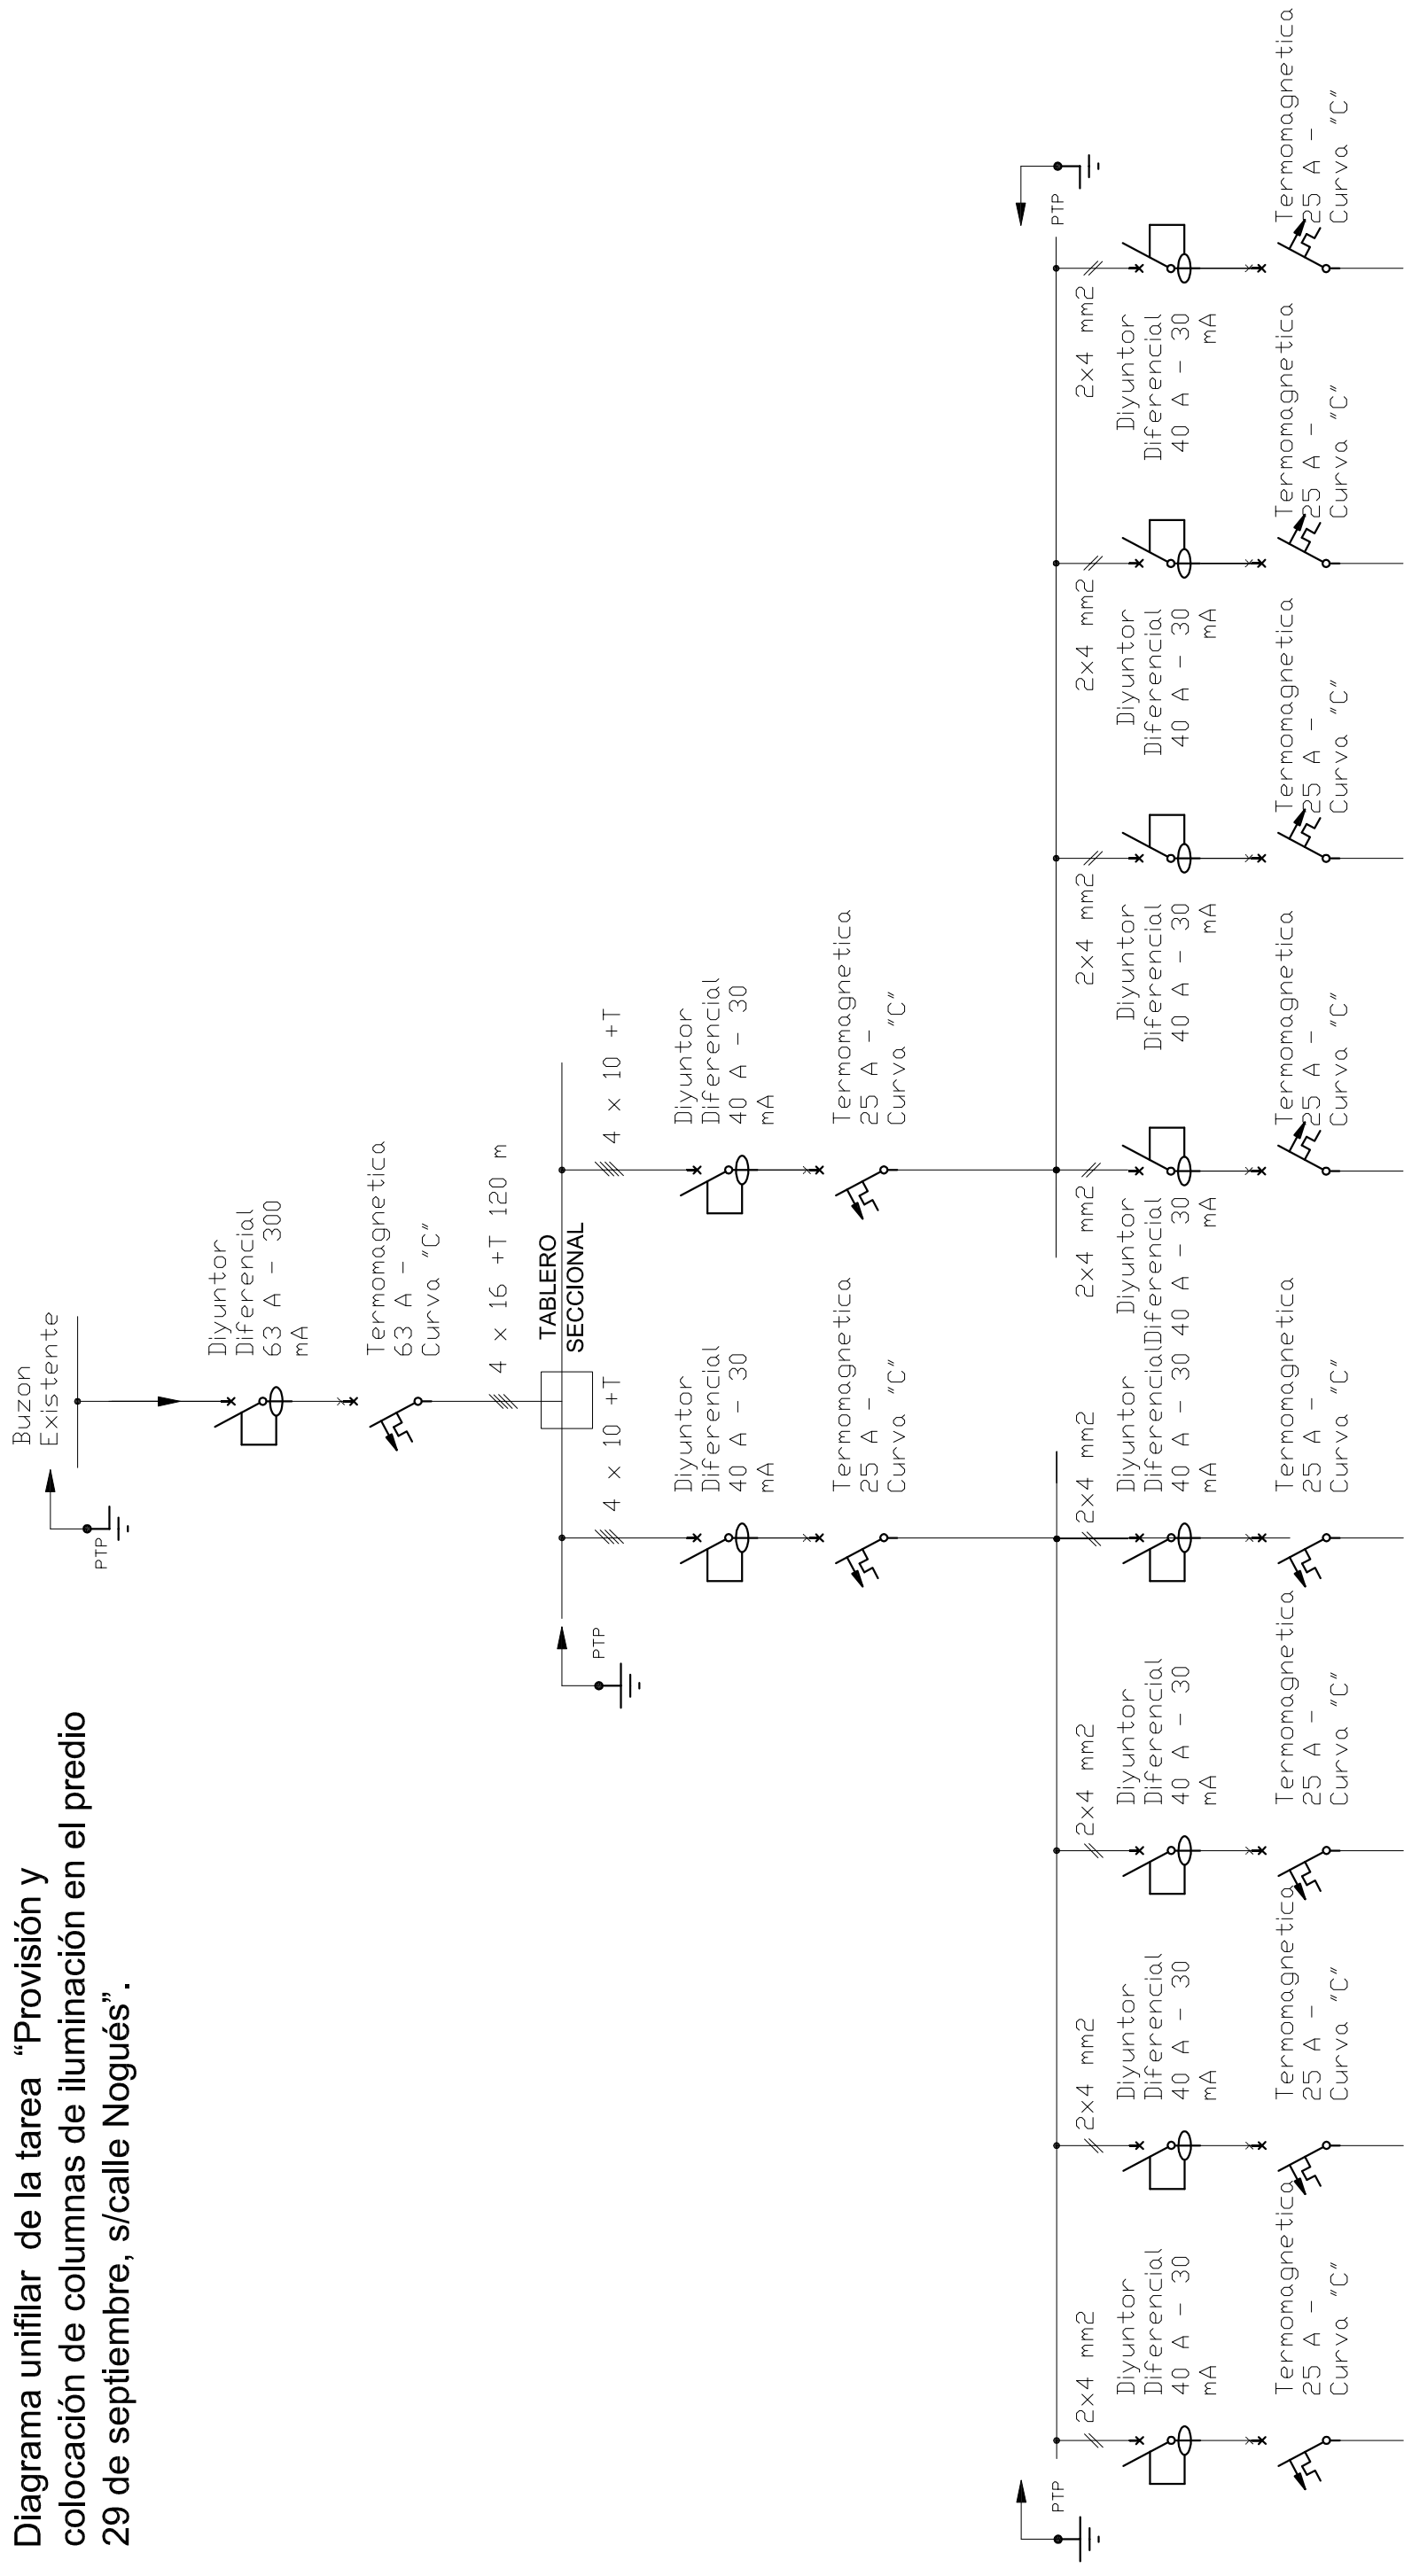

UNIVERSIDAD NACIONAL DE LANUS
SEDE REMEDIOS DE ESCALADA

DIRECCIÓN DE PLANIFICACIÓN FÍSICA

“Provisión y colocación de columnas de alumbrado en predios 29 de septiembre e H. Yrigoyen y adecuación de instalaciones varins”

Nro	PLANO:IE08
-----	------------

NOMBRE ARCHIVO:

