



DETALLE DE MESADAS

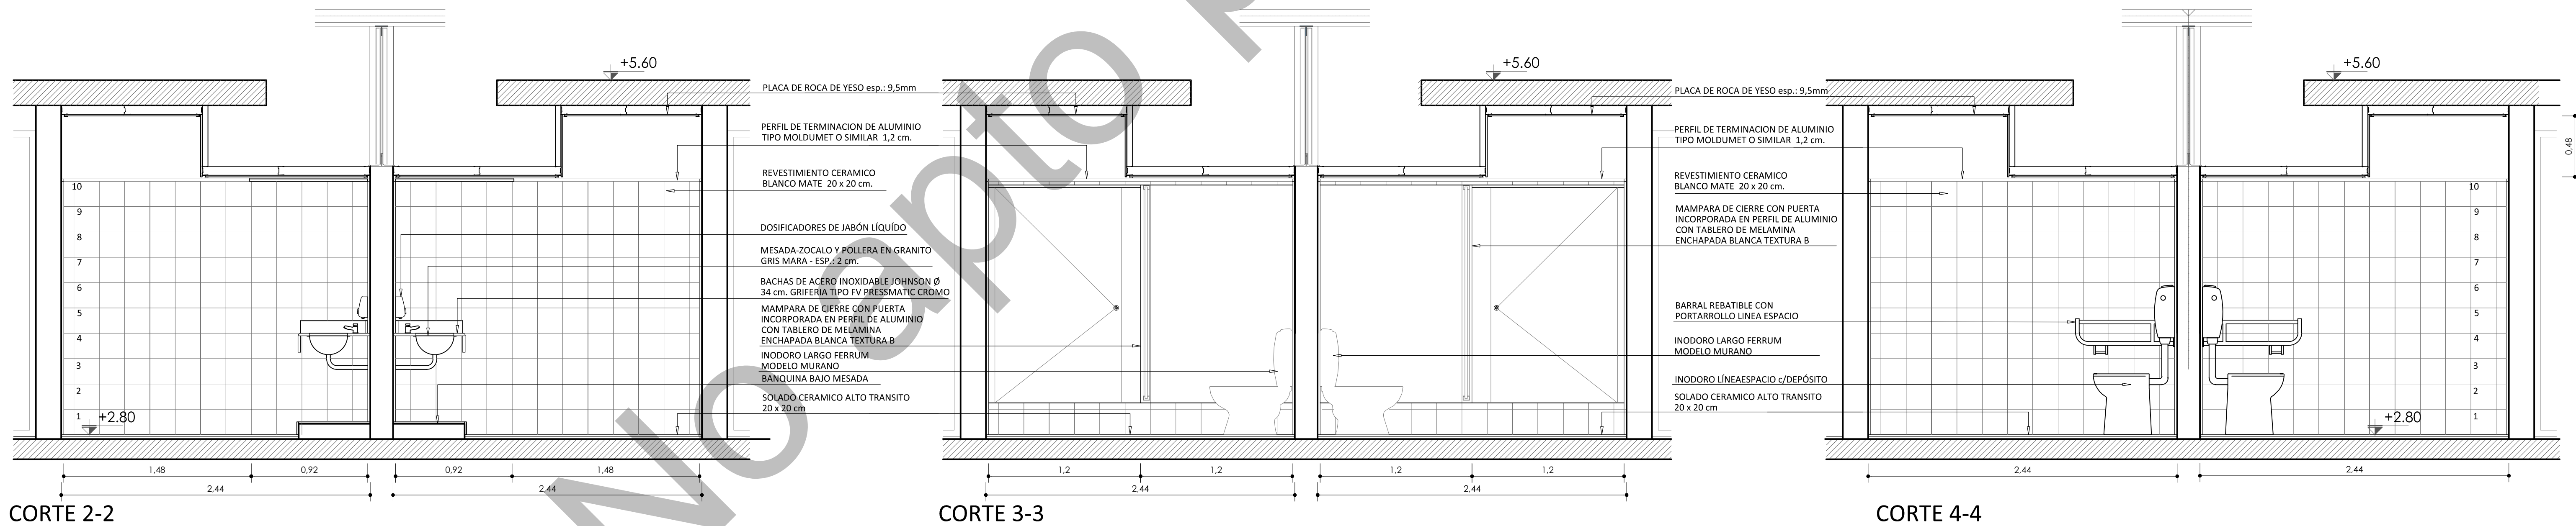

UNIVERSIDAD NACIONAL DE LANÚS
SEDE REMEDIOS DE ESCALADA
PROGRAMA DE INFRAESTRUCTURA UNIVERSITARIA
DIRECCIÓN DE PLANIFICACIÓN FÍSICA

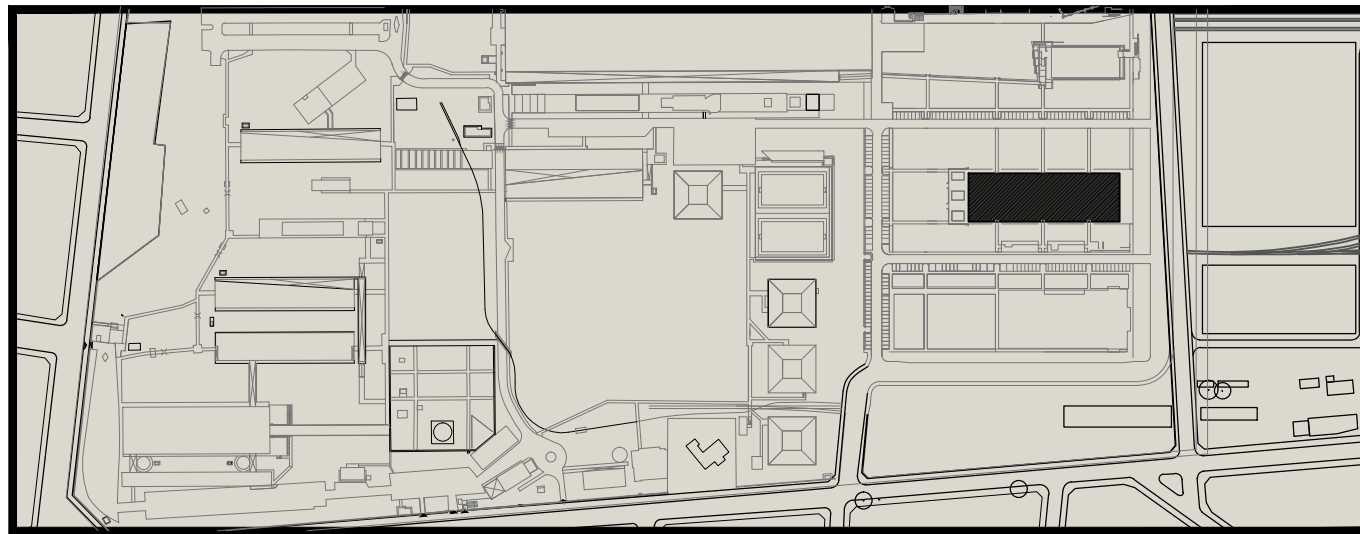

EDIFICIO ESCUELA FERROVIARIA.
JUÁN JOSÉ VALLE
DETALLE DE BAÑOS

VERSIÓN:

OBSERVACIONES:



DESIGNACIÓN:
JJV-DLO-04

ESCALA:
1:25

FECHA:
31/05/2013

ARCHIVO:
15-jyv-dlo-04.dwg