


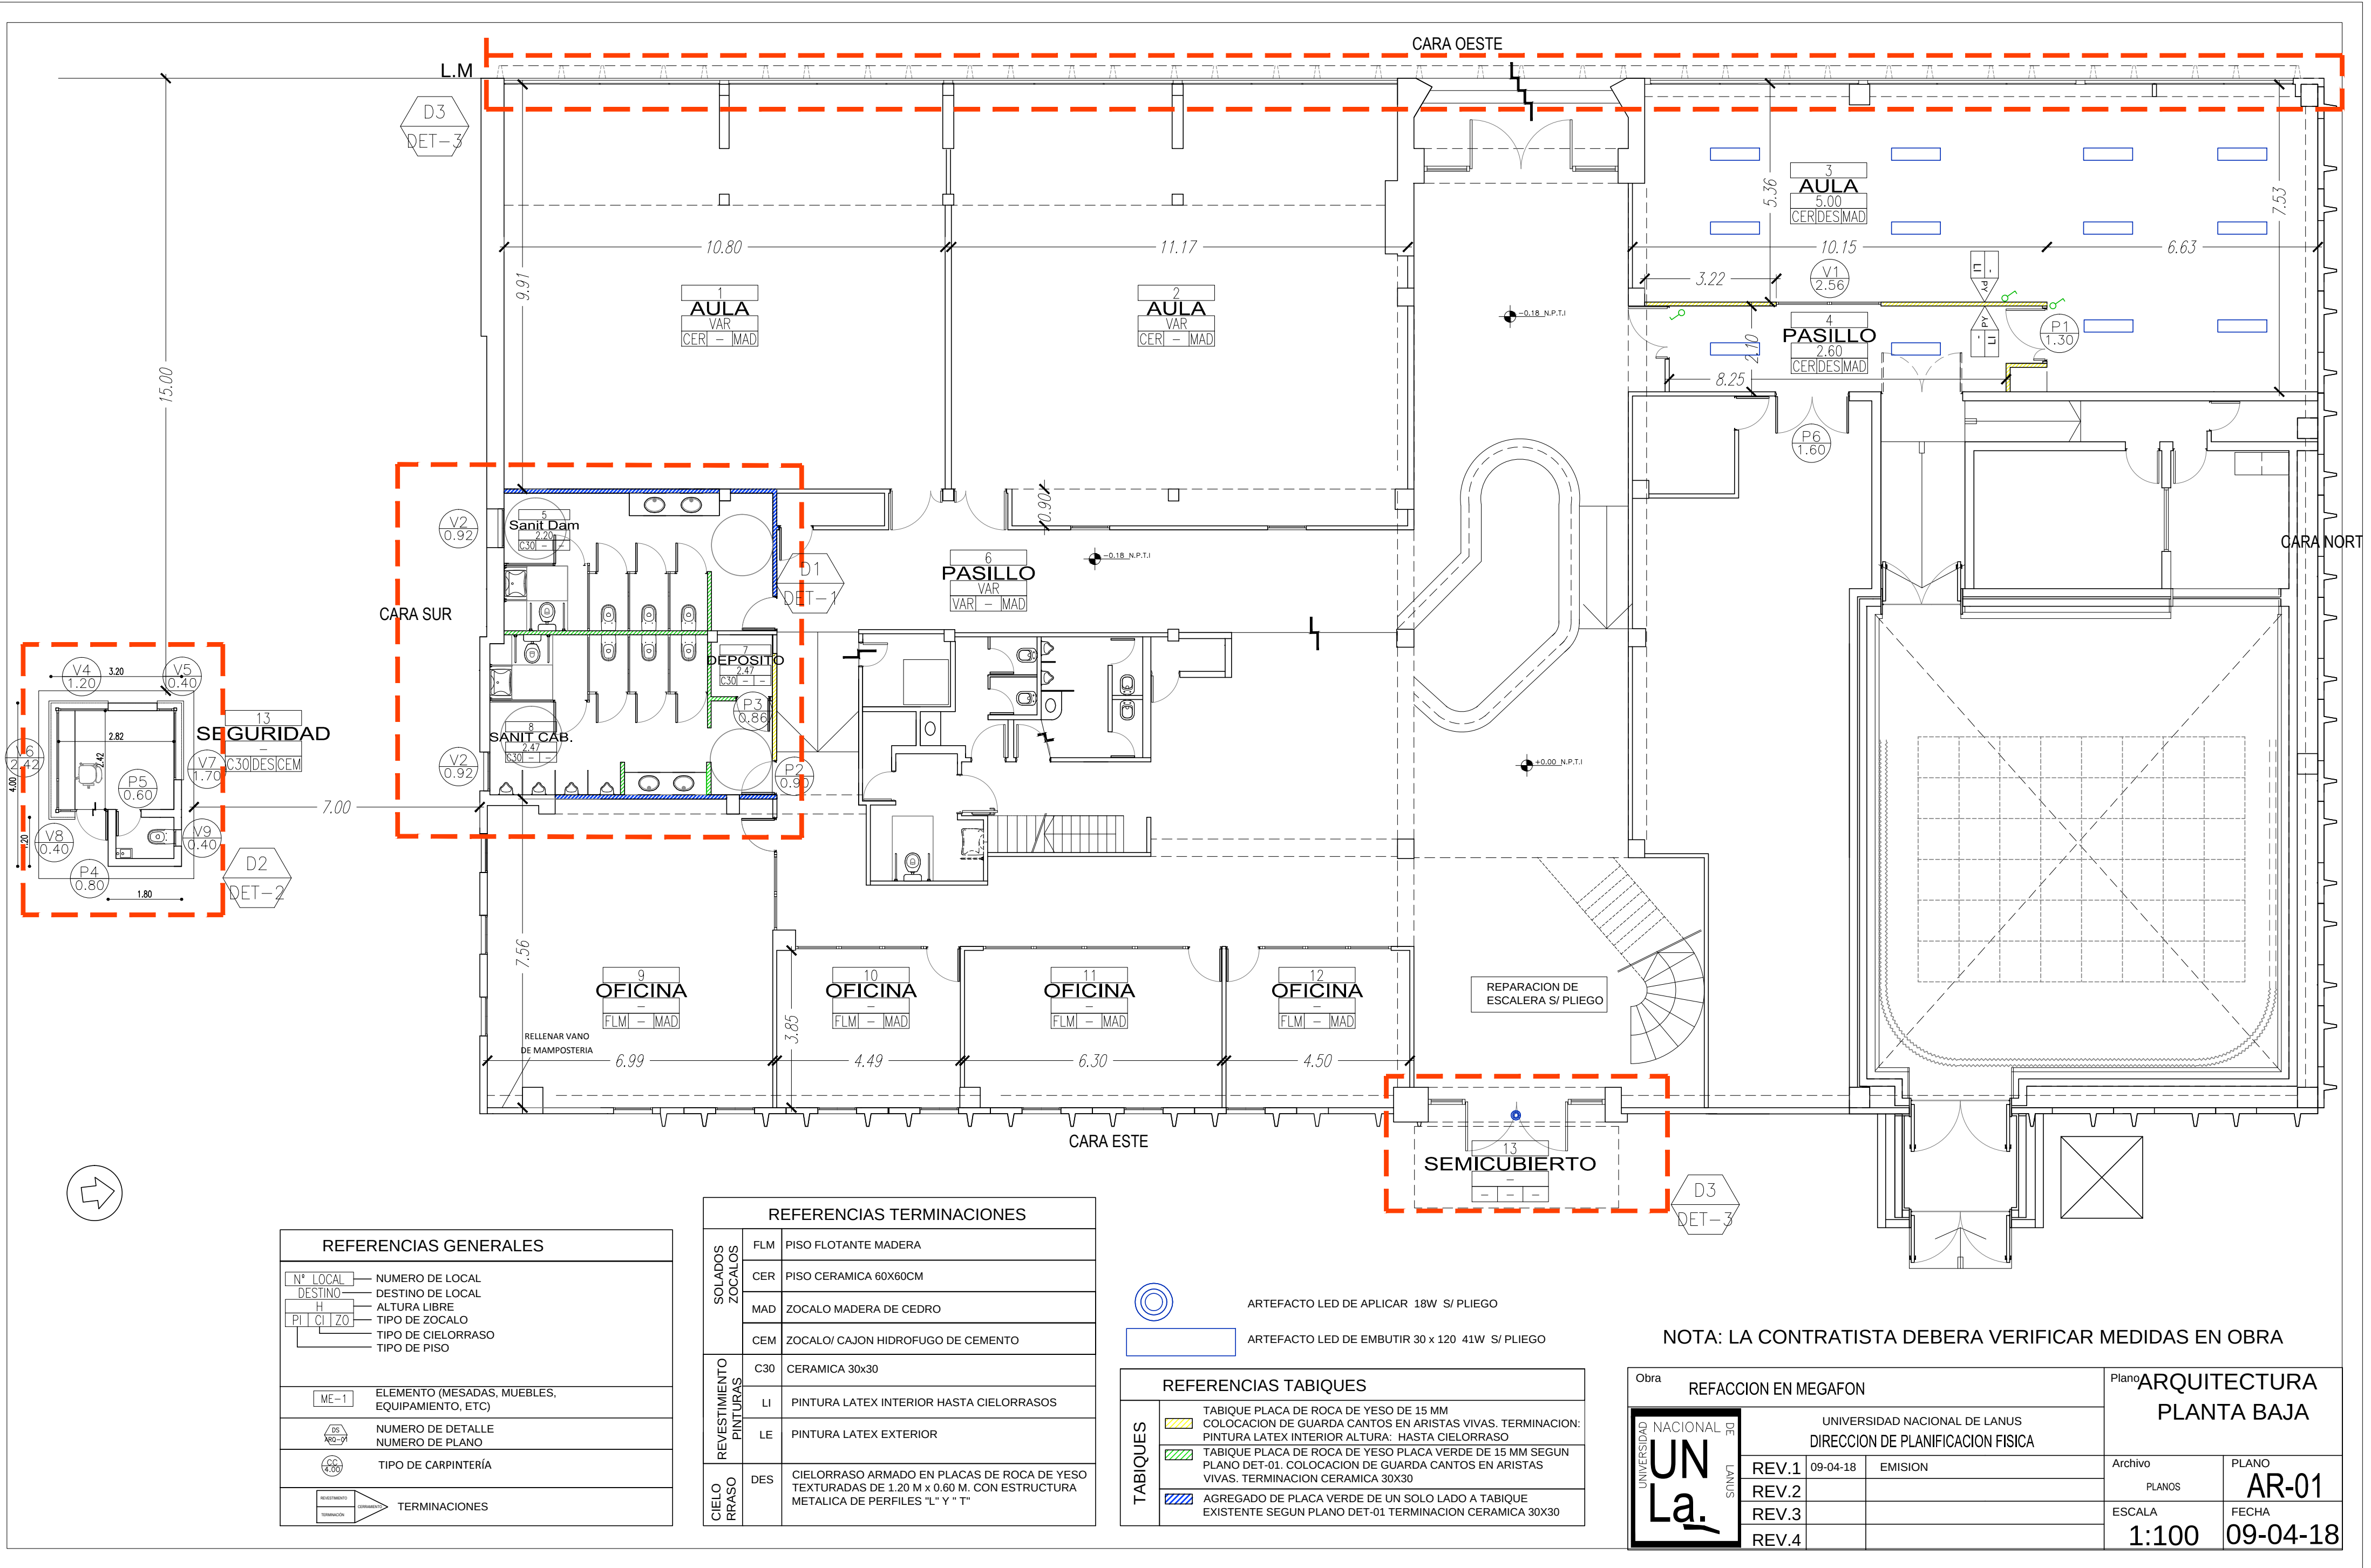

REFERENCIAS GENERALES	
N° LOCAL	NUMERO DE LOCAL
DESTINO	DESTINO DE LOCAL
H	ALTURA LIBRE
PI CI ZO	TIPO DE ZOCALO
	TIPO DE CIELORRASO
	TIPO DE PISO
ME-1	ELEMENTO (MESADAS, MUEBLES, EQUIPAMIENTO, ETC)
DS	NUMERO DE DETALLE
NO-01	NUMERO DE PLANO
CC	TIPO DE CARPINTERÍA
REVESTIMIENTO	TERMINACIONES

REFERENCIAS TERMINACIONES		
SOLADOS ZOCALOS	FLM	PISO FLOTANTE MADERA
	CER	PISO CERAMICA 60X60CM
	MAD	ZOCALO MADERA DE CEDRO
	CEM	ZOCALO/ CAJON HIDROFUGO DE CEMENTO
REVESTIMIENTO PINTURAS	C30	CERAMICA 30x30
	LI	PINTURA LATEX INTERIOR HASTA CIELORRASOS
	LE	PINTURA LATEX EXTERIOR
CIELO RRASO	DES	CIELORRASO ARMADO EN PLACAS DE ROCA DE YESO TEXTURADAS DE 1.20 M x 0.60 M. CON ESTRUCTURA METALICA DE PERFILES "L" Y "T"

-  ARTEFACTO LED DE APLICAR 18W S/ PLIEGO
-  ARTEFACTO LED DE EMBUTIR 30 x 120 41W S/ PLIEGO

REFERENCIAS TABIQUES	
TABIQUES	TABIQUE PLACA DE ROCA DE YESO DE 15 MM
	COLOCACION DE GUARDA CANTOS EN ARISTAS VIVAS. TERMINACION: PINTURA LATEX INTERIOR ALTURA: HASTA CIELORRASO
	TABIQUE PLACA DE ROCA DE YESO PLACA VERDE DE 15 MM SEGUN PLANO DET-01. COLOCACION DE GUARDA CANTOS EN ARISTAS VIVAS. TERMINACION CERAMICA 30X30
	AGREGADO DE PLACA VERDE DE UN SOLO LADO A TABIQUE EXISTENTE SEGUN PLANO DET-01 TERMINACION CERAMICA 30X30

Obra			Plano	
REFACCION EN MEGAFON			ARQUITECTURA	
			PLANTA BAJA	
UNIVERSIDAD NACIONAL DE LANUS UN La.	UNIVERSIDAD NACIONAL DE LANUS DIRECCION DE PLANIFICACION FISICA		Archivo	PLANO
	REV.1	09-04-18	PLANOS	AR-01
	REV.2		ESCALA	FECHA
	REV.3		1:100	09-04-18