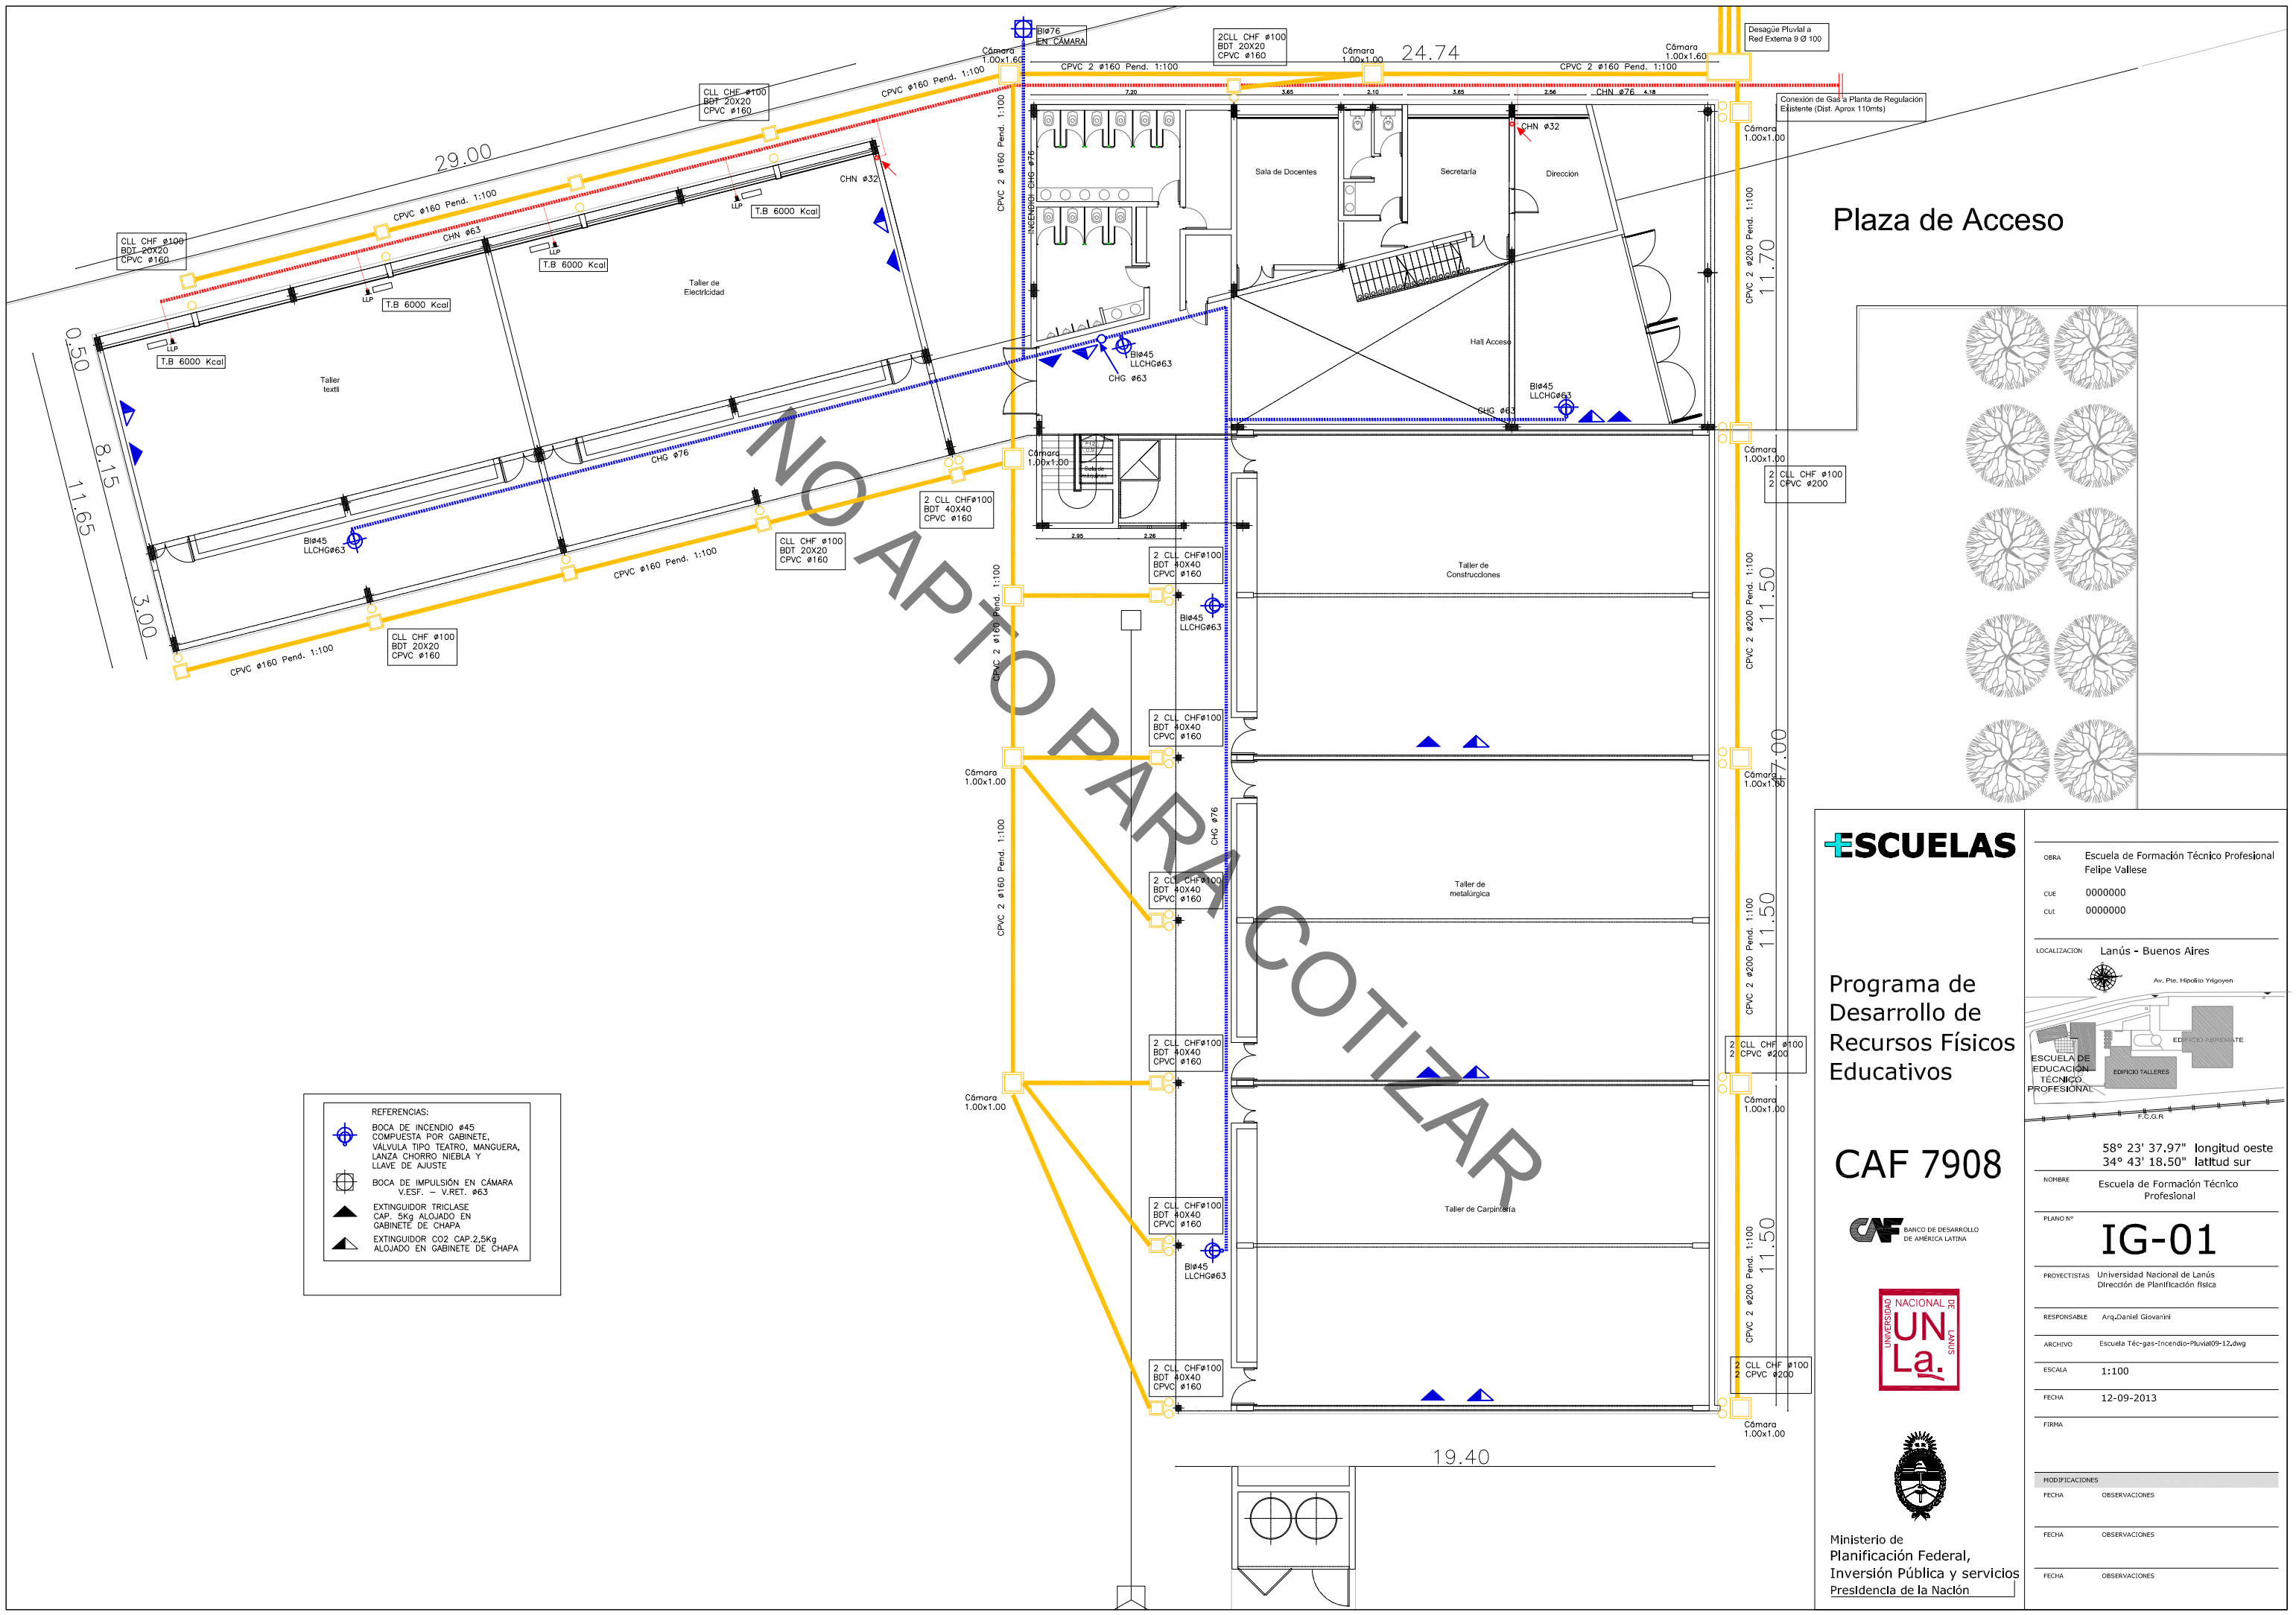


ESCUELAS

Programa de Desarrollo de Recursos Físicos Educativos

CAF 7908

CAF BANCO DE DESARROLLO DE AMÉRICA LATINA

UNIVERSIDAD NACIONAL DE LANÚS UN La.

Ministerio de Planificación Federal, Inversión Pública y servicios
Presidencia de la Nación

| | |
|---|---|
| OBRA | Escuela de Formación Técnico Profesional Felipe Vallese |
| CUE | 0000000 |
| CUI | 0000000 |
| LOCALIZACION | Lanús - Buenos Aires |




58° 23' 37.97" longitud oeste
34° 43' 18.50" latitud sur

| | |
|---|---|
| NOMBRE | Escuela de Formación Técnico Profesional |
| PLANO N° | IG-01 |
| PROYECTISTAS | Universidad Nacional de Lanús Dirección de Planificación física |
| RESPONSABLE | Arq.Daniel Giovanini |
| ARCHIVO | Escuela Téc-gas-Incendio-Pluvial09-12.dwg |
| ESCALA | 1:100 |
| FECHA | 12-09-2013 |
| FIRMA | |

| MODIFICACIONES | |
|---|---|
| FECHA | OBSERVACIONES |
| FECHA | OBSERVACIONES |
| FECHA | OBSERVACIONES |